
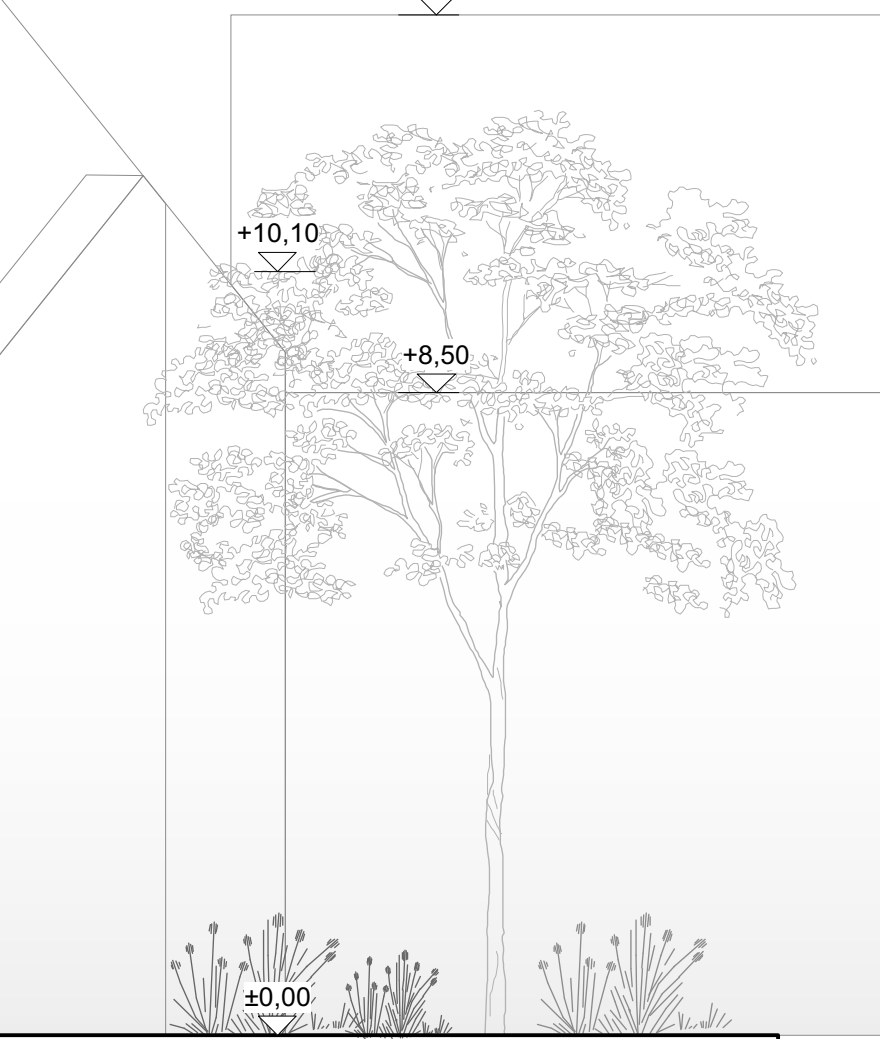
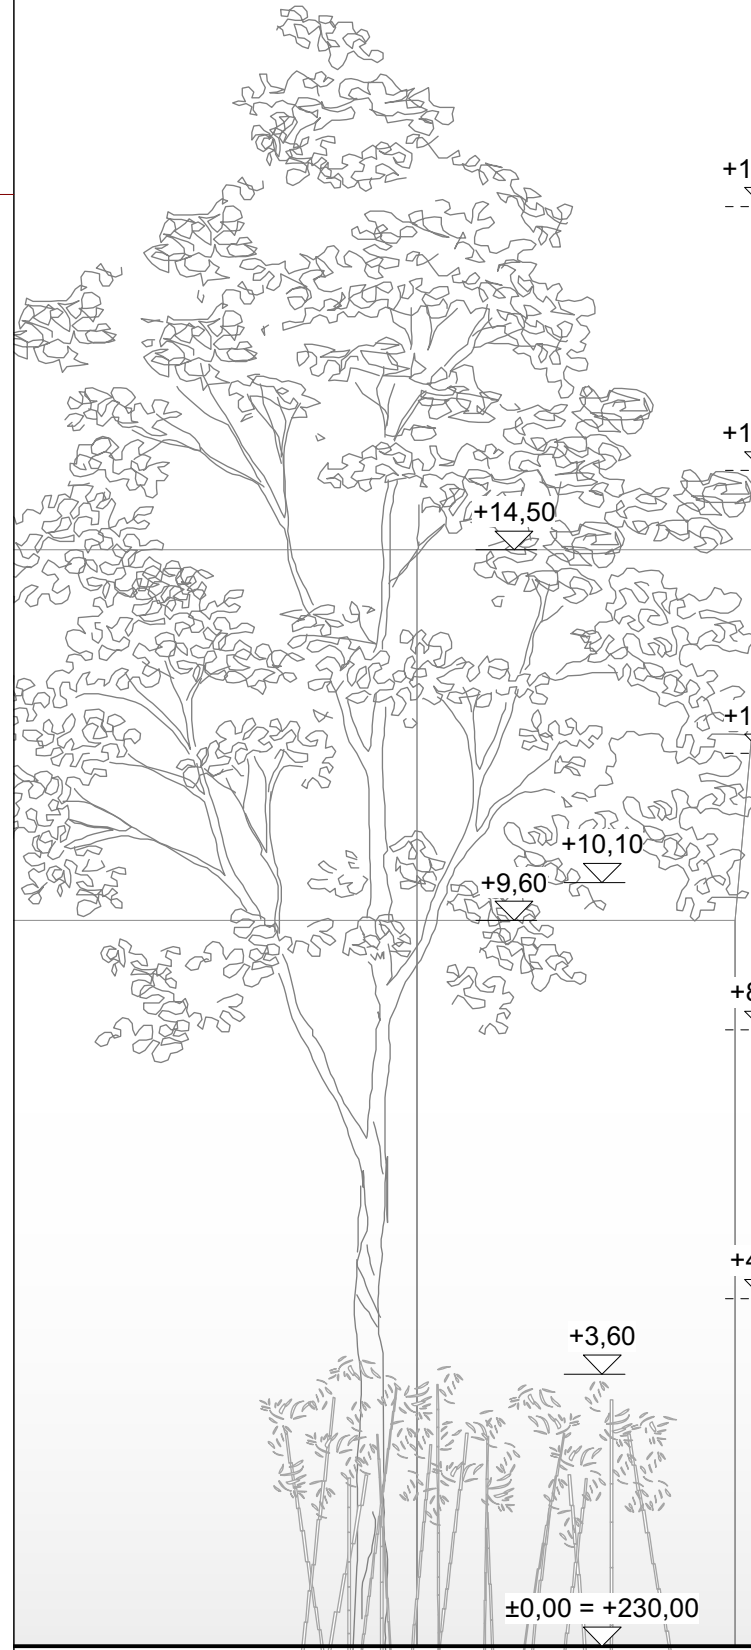


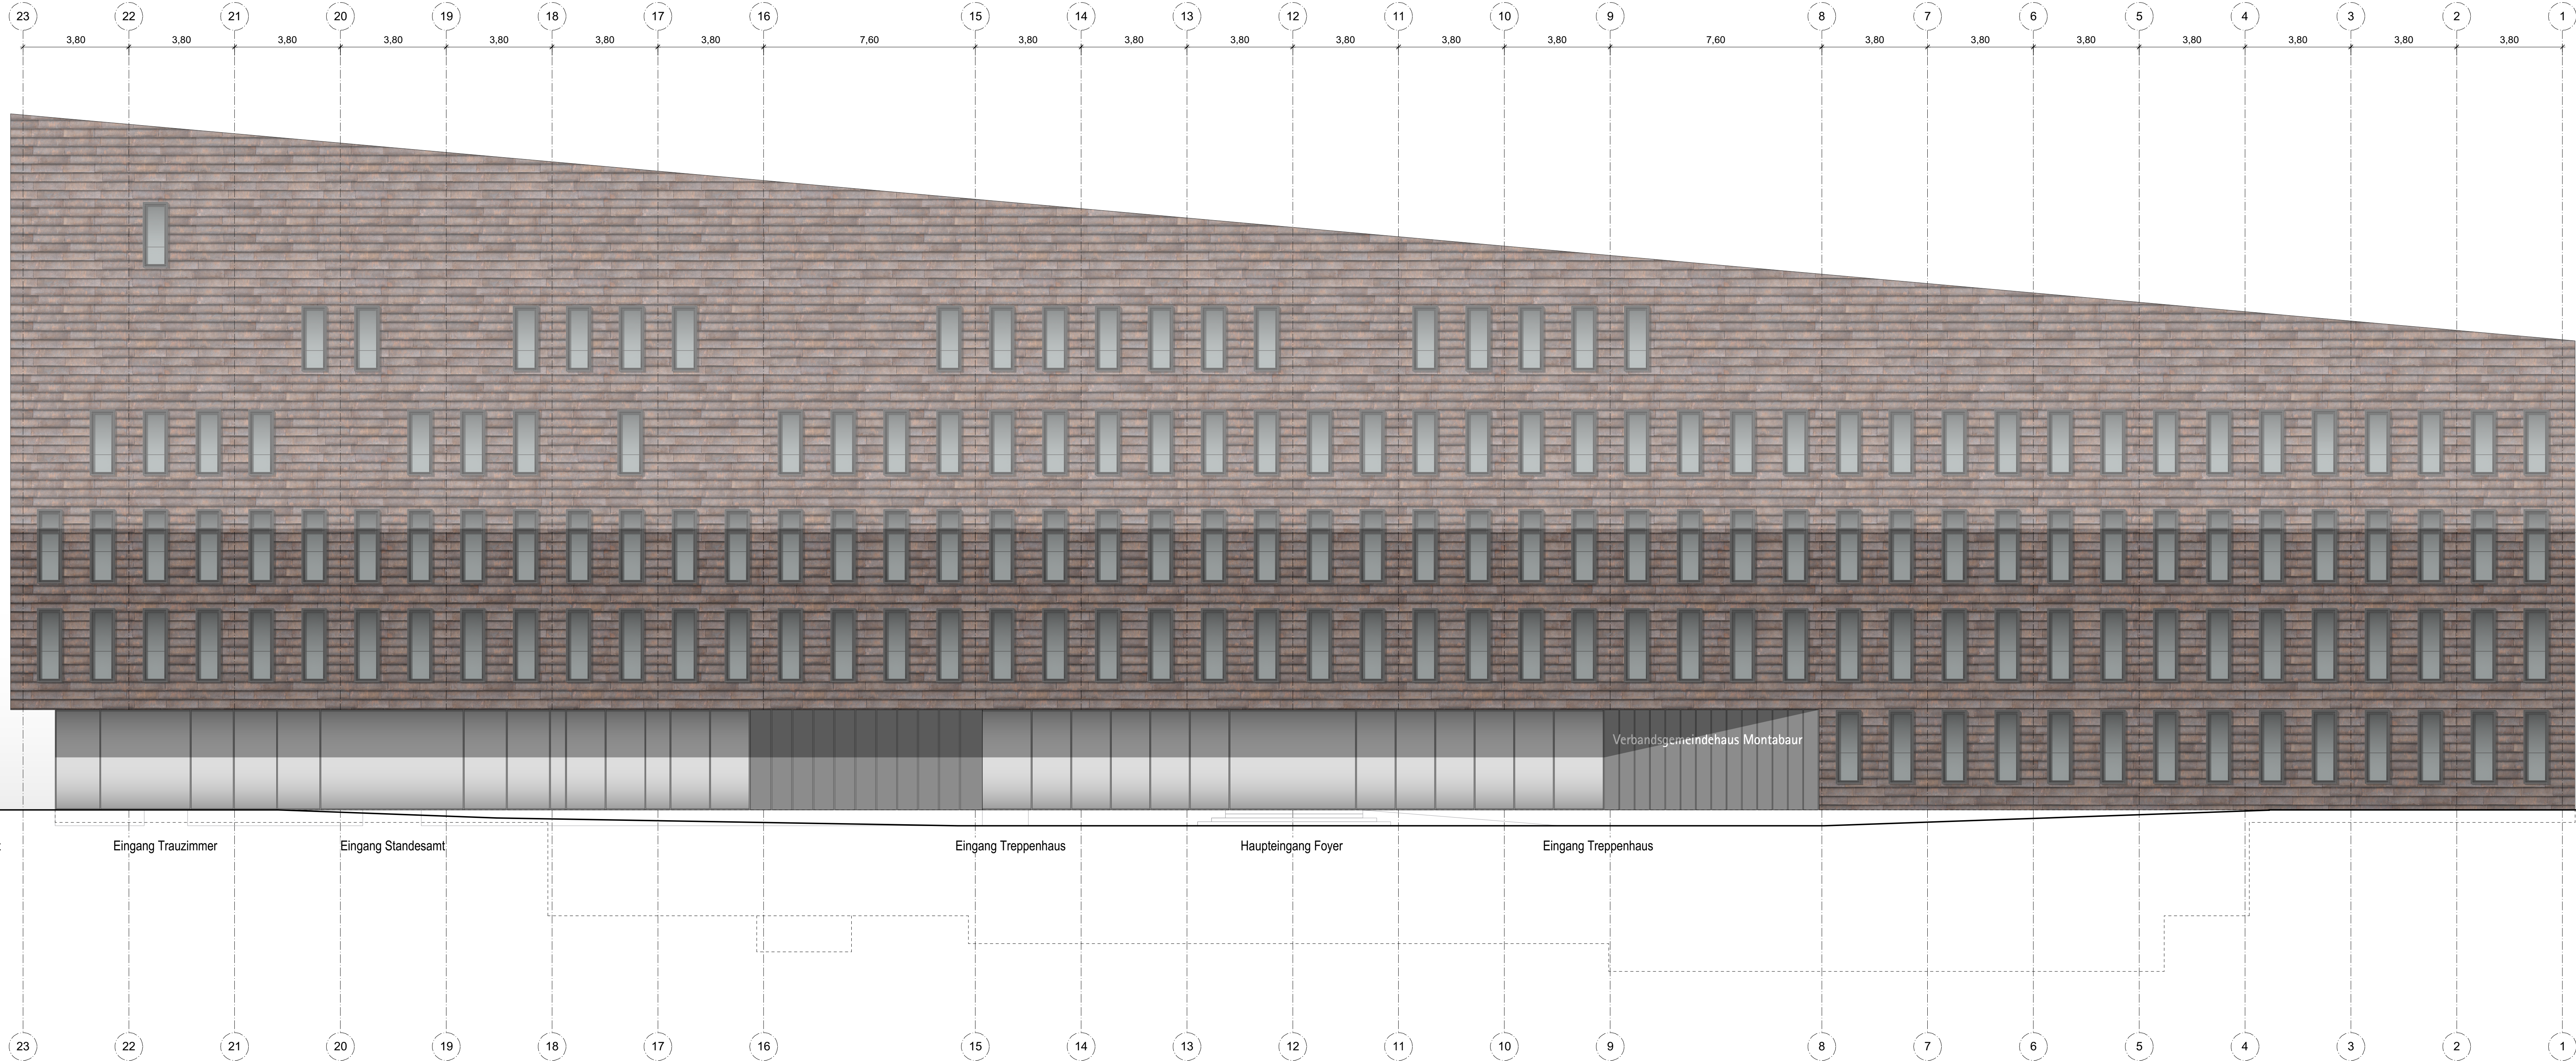

Vorplatz

Eingang Trauzimmer

Eingang Standesamt


Eingang Treppenhaus

Haupteingang Foyer


Eingang Treppenhaus

Vorplatz Wallstraße



BAUVORHABEN	
Neubau Verbandsgemeindehaus Montabaur	
BAUHERR	
Verbandsgemeinde Montabaur Konrad-Adenauer-Platz 8 56410 Montabaur	
UNTERSCHRIFT	
PLANUNG	
bof architekten - bücking, ostrop & flemming Schillerstraße 47-49 22767 Hamburg T 040-38 90 438 0 F 040-38 90 438 10	
UNTERSCHRIFT	
PLANNUMMER	
Ansicht Nord-Ost	
BAUNULL ±0.00 = 230.00 ü.NN	
PROJEKTNUMMER	
1722 Entwurf	
PLANGROSSE (BxH)	
1290 x 420 cm INDEX A	
MASSSTAB	
1:100 PLANNUMMER	
DATUM	
25.10.2019 VGHM-ARC-3-AN-NO-001-a-P	
GEZEICHNET	
ED KB	

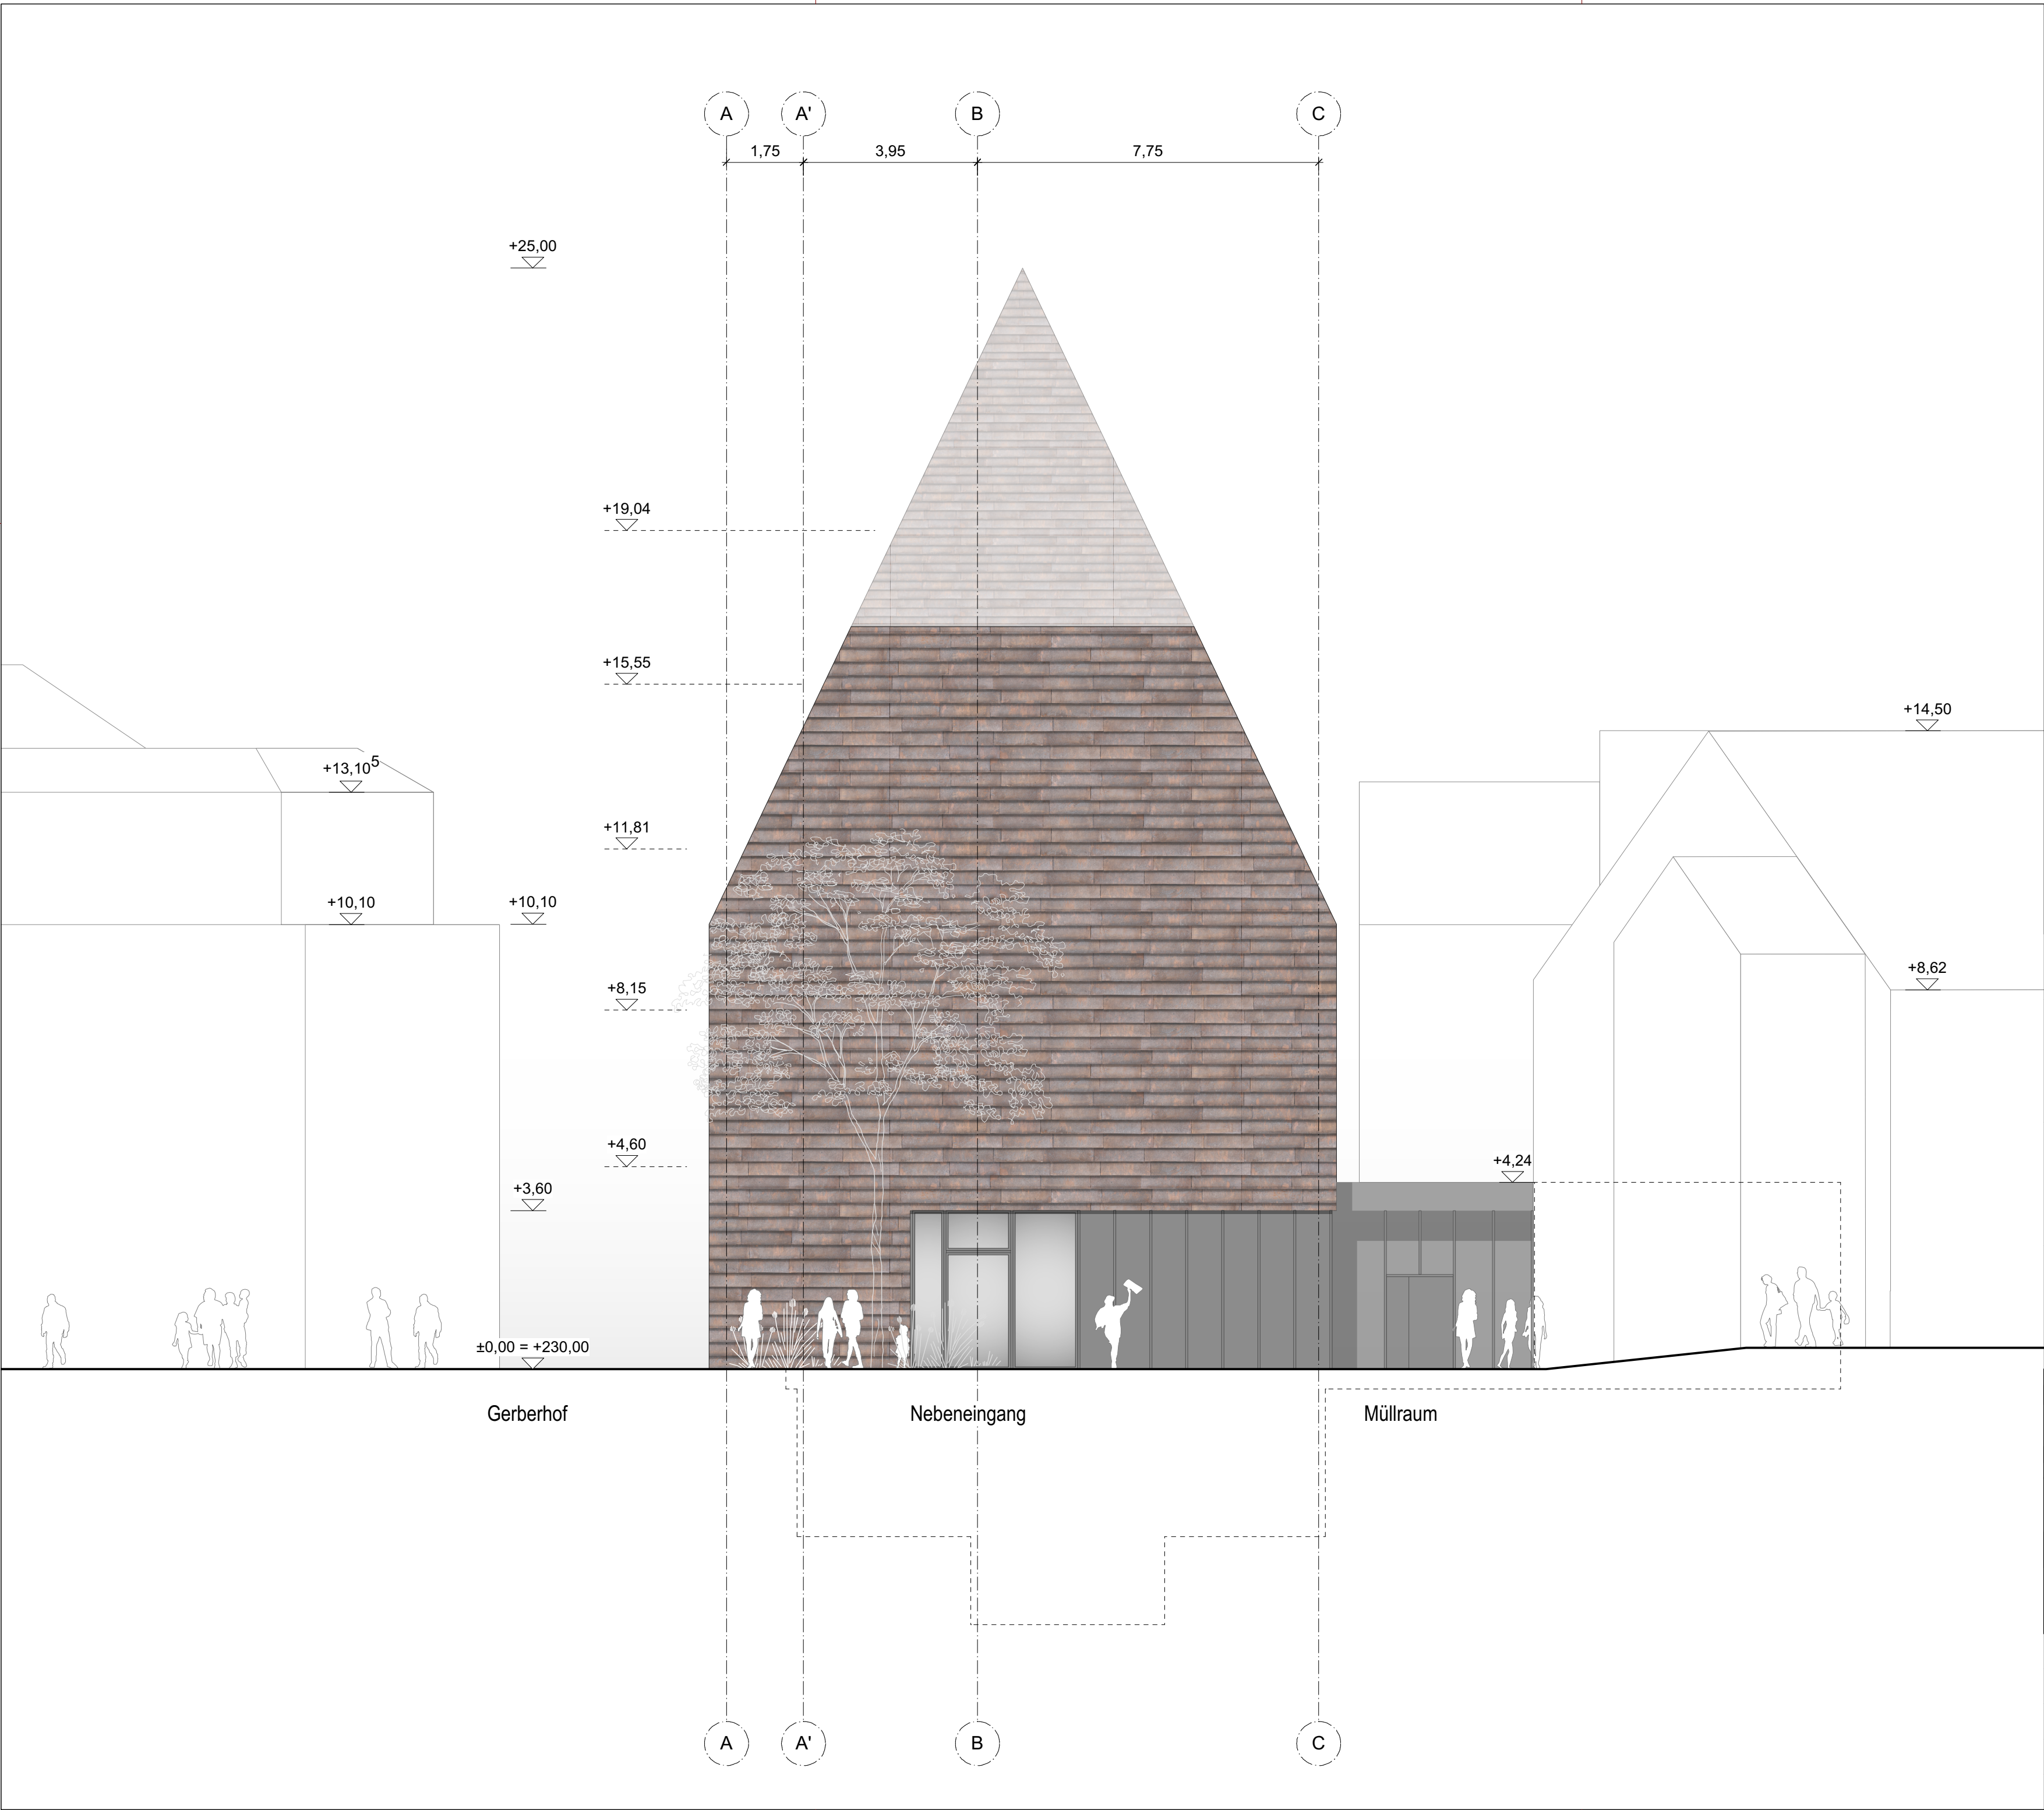

BAUVORHABEN		
Neubau Verbandgemeindehaus Montabaur		
BAUHERR		
Verbandgemeinde Montabaur Konrad-Adenauer-Platz 8 56410 Montabaur		
UNTERSCHRIFT		
PLANUNG		
bof architekten - bücking, ostrop & flemming Schillerstraße 47-49 22767 Hamburg T 040-38 90 438 0 F 040-38 90 438 10		
UNTERSCHRIFT		
PLANINHALT		
Ansicht Nord-West		
BAUNULL ±0,00 = 230,00 ü.NN		
PROJEKTNUMMER	1722	LEISTUNGSPHASE
		Entwurf
PLANGRÖSSE (BxH)	594 x 420 cm	INDEX
		A
MASSSTAB	1:100	PLANNUMMER
DATUM	25.10.2019	VGHM-ARC-3-AN-NW-001-a-P
GEZEICHNET	ED KB	

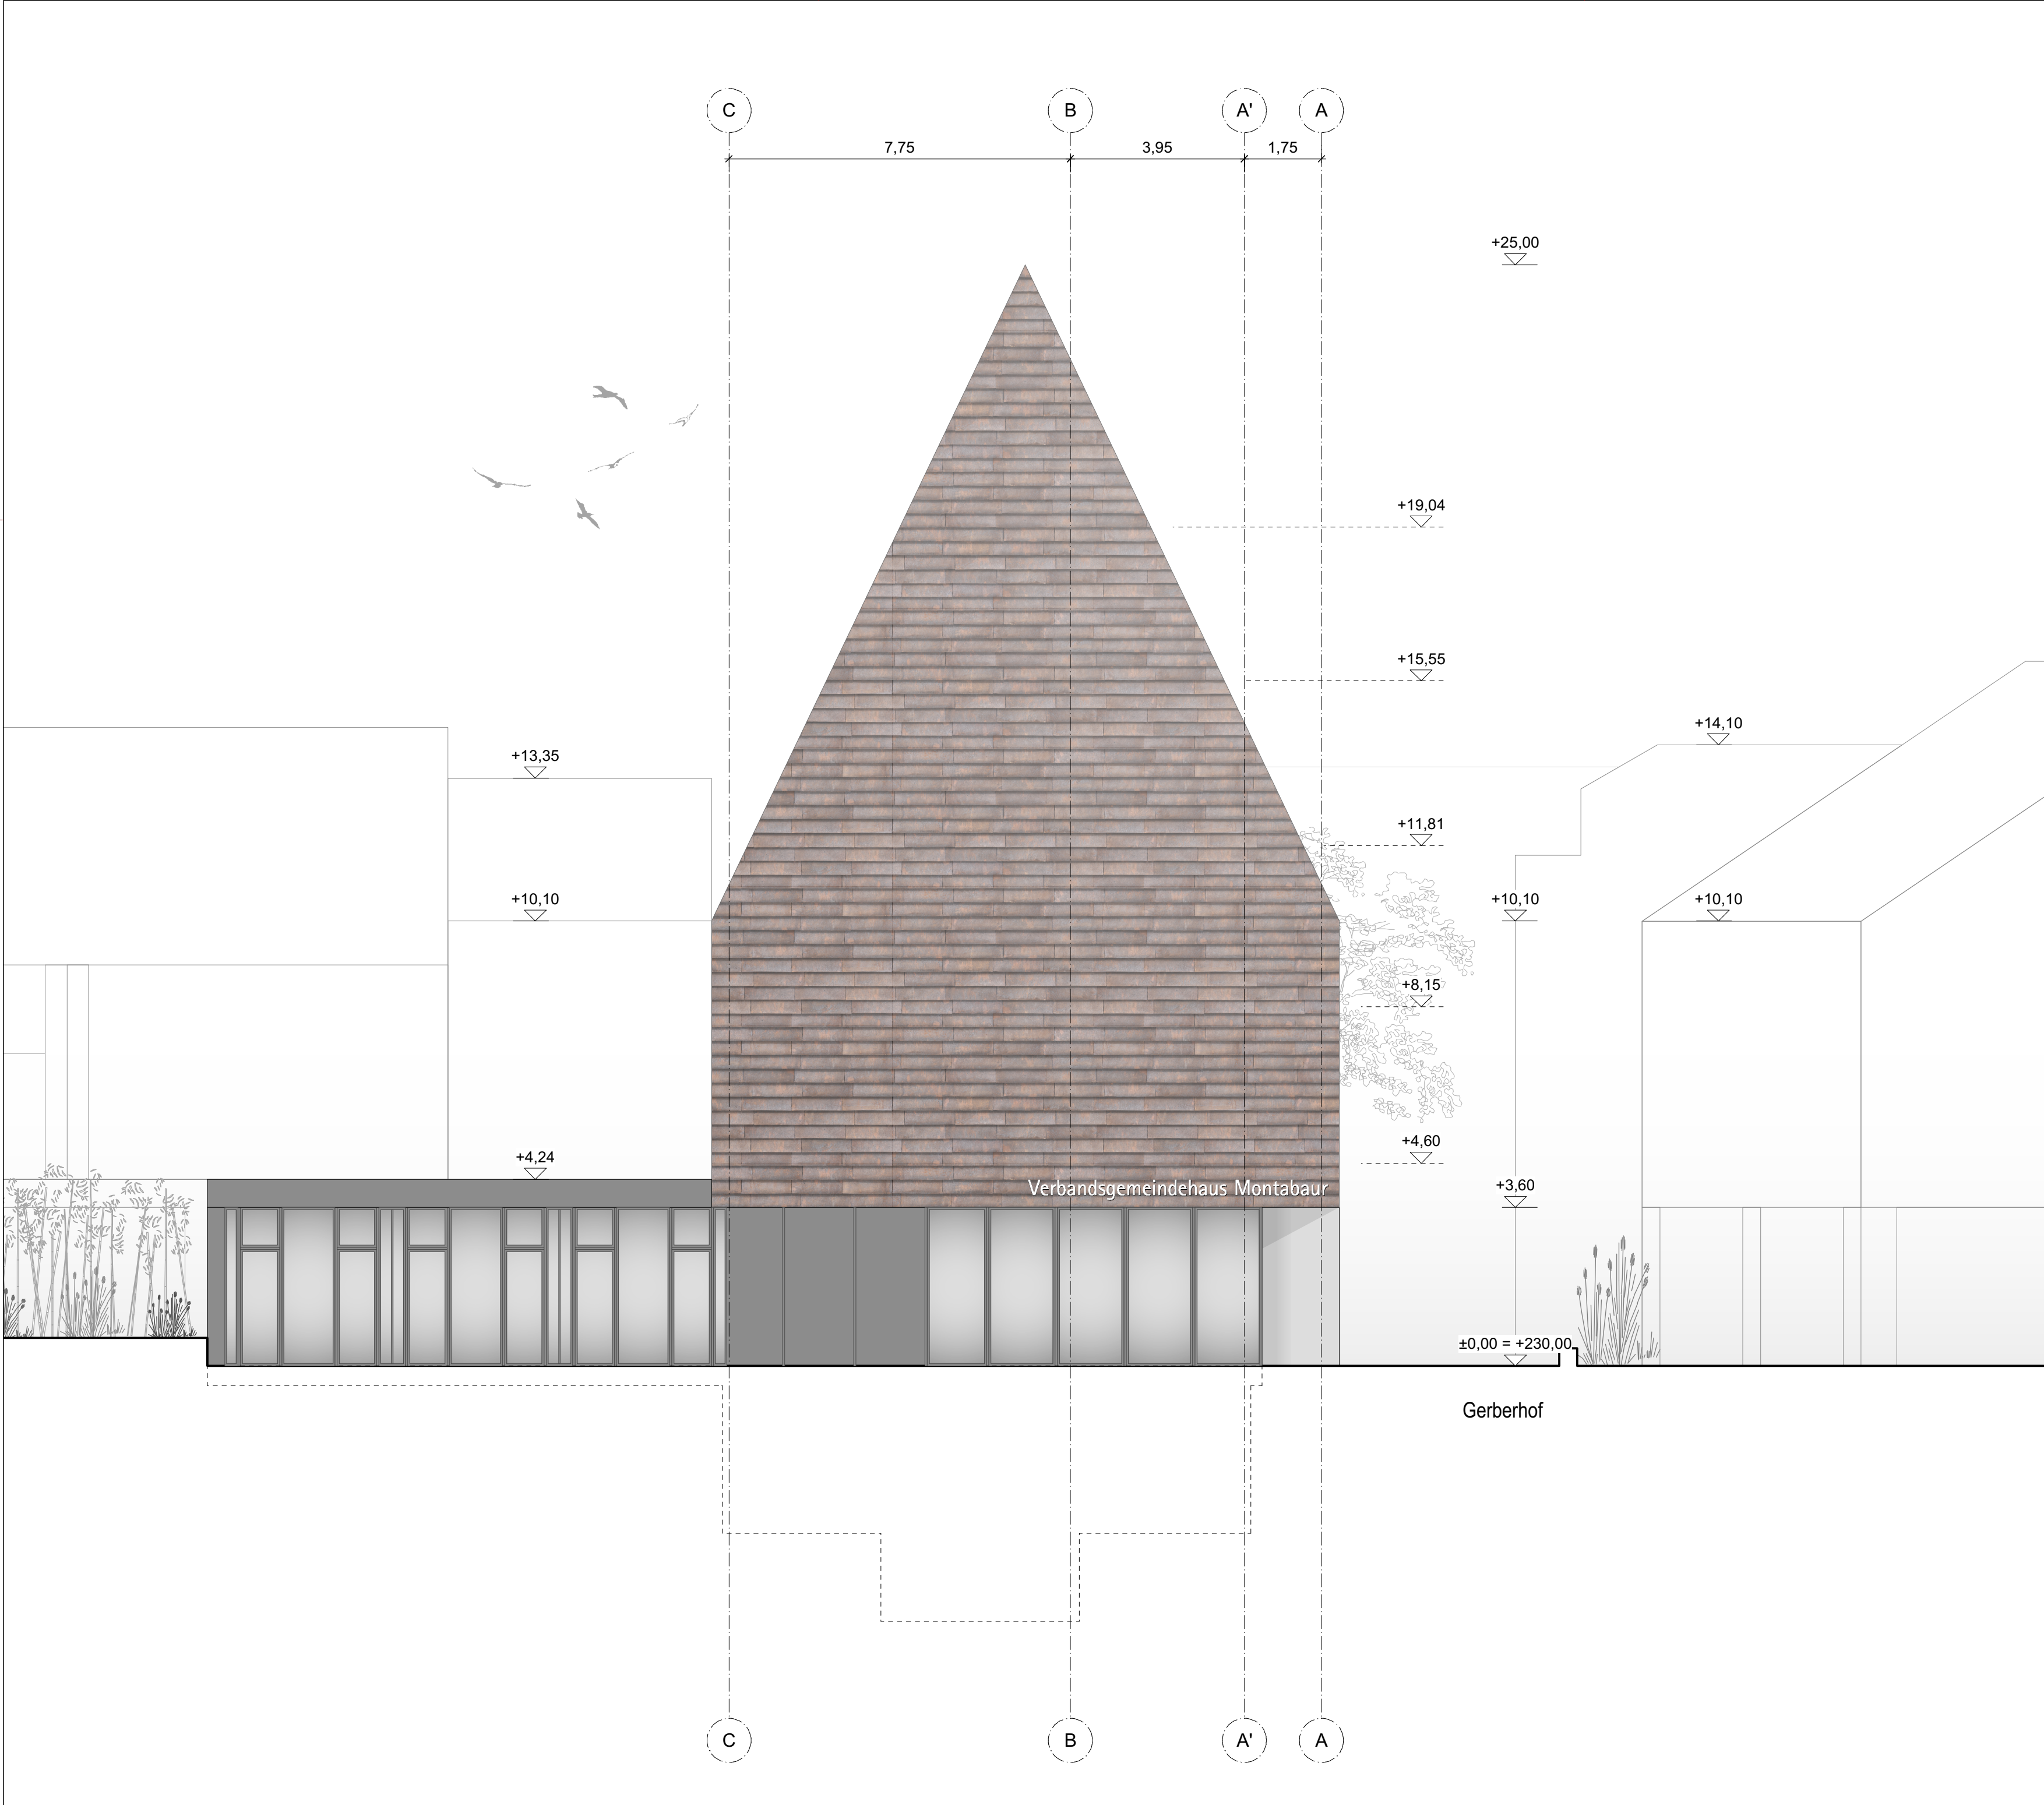

BAUVORHABEN		
Neubau Verbandsgemeindehaus Montabaur		
BAUHERR		
Verbandsgemeinde Montabaur Konrad-Adenauer-Platz 8 56410 Montabaur		
UNTERSCHRIFT		
PLANUNG		
bof architekten - bücking, ostrop & flemming Schillerstraße 47-49 22767 Hamburg T 040-38 90 438 0 F 040-38 90 438 10		
UNTERSCHRIFT		
PLANINHALT		
Ansicht Süd-Ost		
BAUNULL ±0,00 = 230.00 ü.NN		
PROJEKTNUMMER	1722	LEISTUNGSPHASE
		Entwurf
PLANGRÖSSE (BxH)	INDEX	
594 x 420 cm		A
MASSSTAB	PLANNUMMER	
1:100		
DATUM	25.10.2019 VGHM-ARC-3-AN-SO-001-a-P	
GEZEICHNET	ED KB	

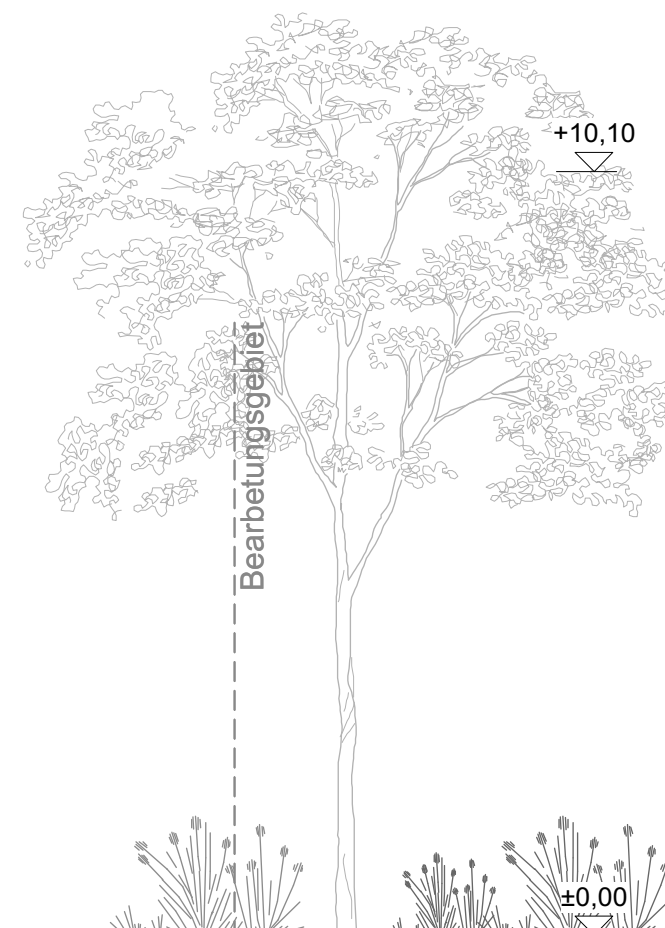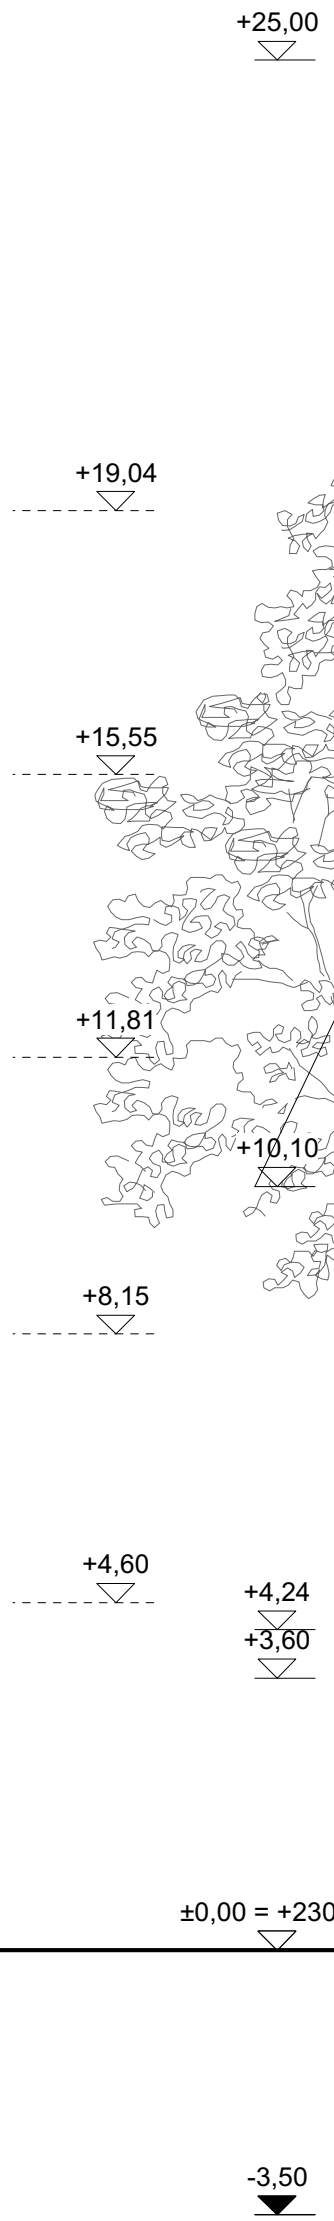

BAUVORHABEN
Neubau Verbandgemeindehaus Montabaur

BAUHERR
Verbandsgemeinde Montabaur
Konrad-Adenauer-Platz 8
56410 Montabaur


PLANUNG
bof architekten - bücking, ostrop & flemming
Schillerstraße 47-49
22767 Hamburg
T 040-38 90 438 0
F 040-38 90 438 10

PLANNUMMER
Schnittansicht F-F Süd-West

BAUNULL ±0,00 = 230,00 ü.N.N.

PROJEKTNUMMER 1722
PLANGROSSE (BxH) 1290 x 420 cm
MASSSTAB 1:100
DATUM 25.10.2019
GEZEICHNET ED KB

LEISTUNGSPHASE Entwurf
INDEX A
PLANNUMMER VGHM-ARC-3-AS-SW-001-a-P

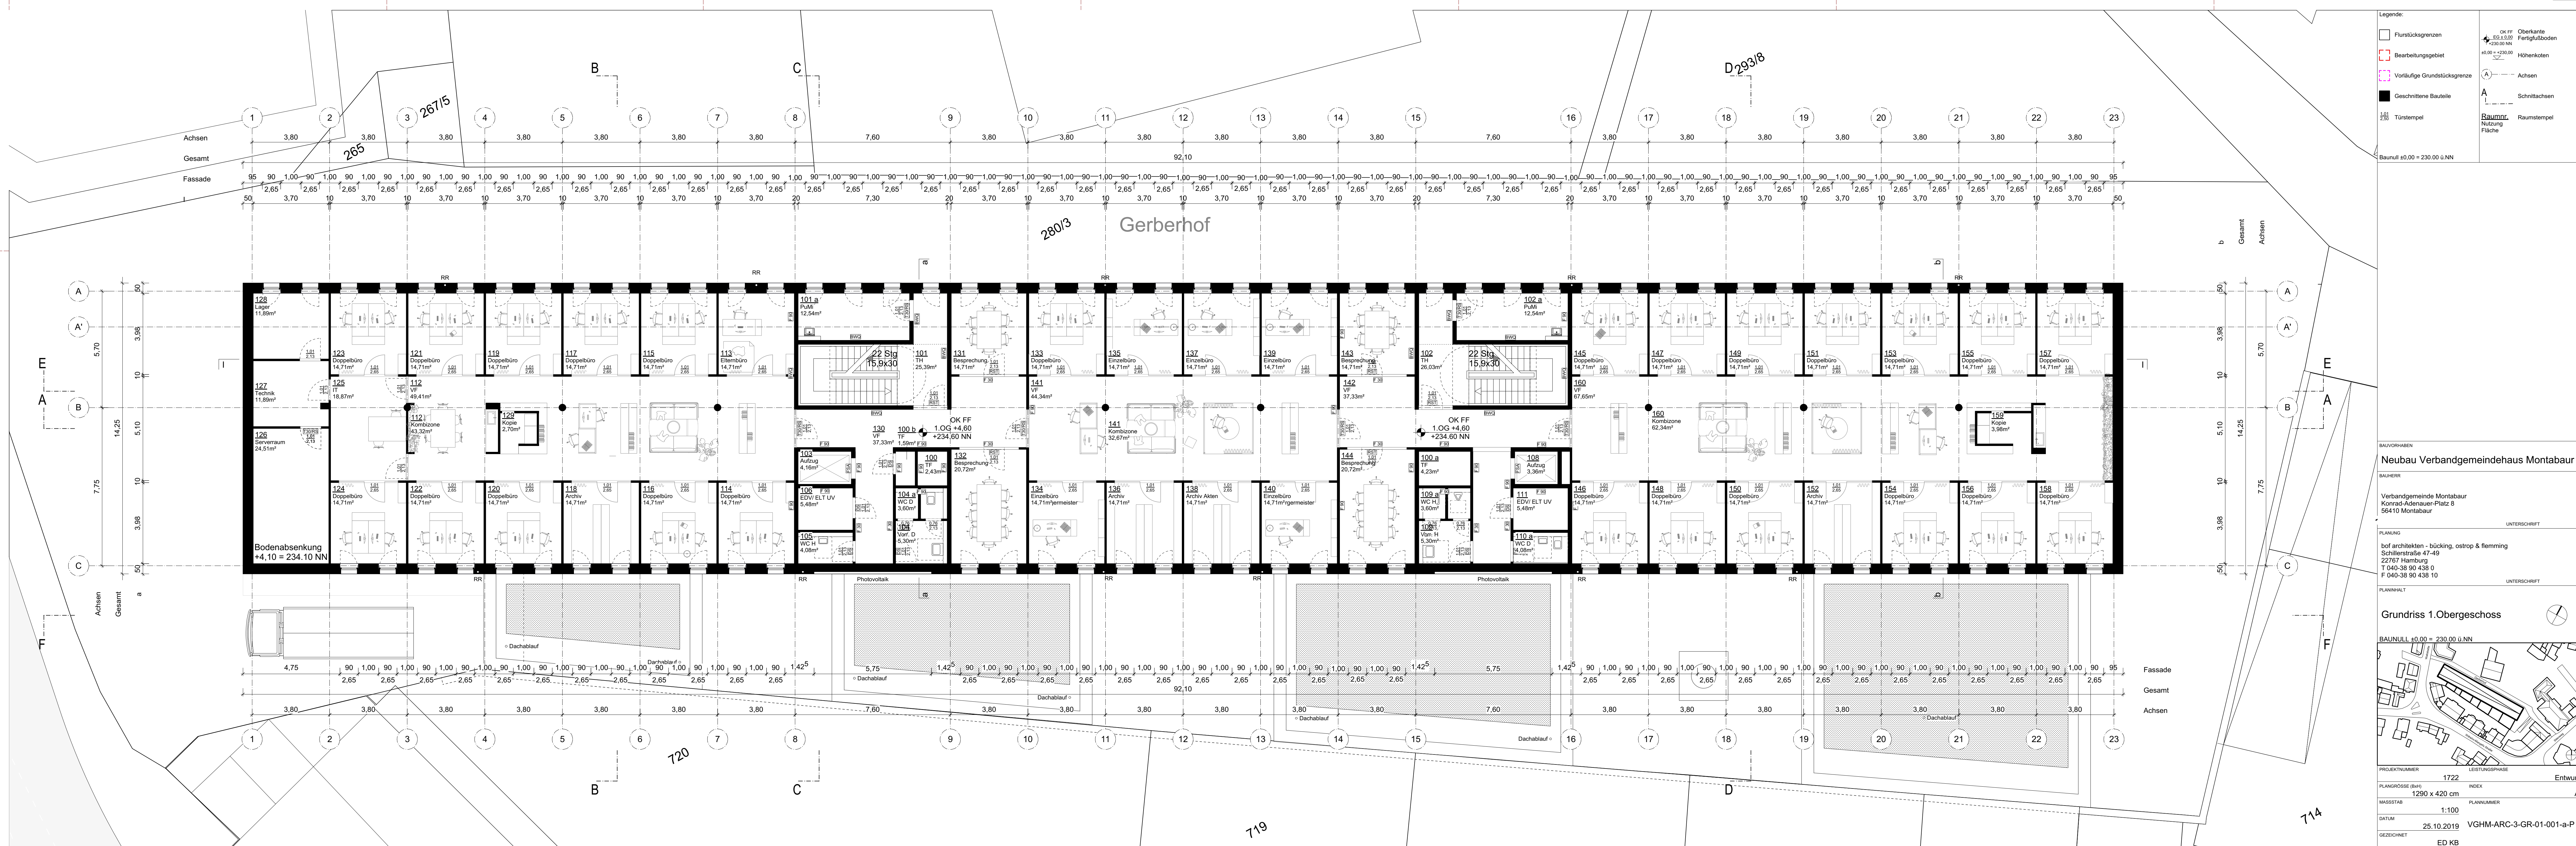

Legende:

- Flurstücksgrenzen
- Bearbeitungsgebiet
- Vorläufige Grundstücksgrenze
- Geschrittene Bauteile
- Türstempel
- OK FF Oberkante Fertigfußboden
- ±0.00 = ±230.00 NN Höhenkoten
- Achsen
- Schnittachsen
- Raumnr. Nutzung Fläche
- Raumstempel
- Baunull ±0.00 = 230.00 ü.NN

BAUVORHABEN
Neubau Verbandsgemeindehaus Montabaur

BAUHERR
Verbandsgemeinde Montabaur
Konrad-Adenauer-Platz 8
56410 Montabaur

PLANUNG
bof architekten - bücking, ostrop & flemming
Schillerstraße 47-49
22767 Hamburg
T 040-38 90 438 0
F 040-38 90 438 10

PLANNUMMER
1722

PROJEKTNUMMER
1722

PLANGROSSE (BxH)
1290 x 420 cm

MASSTAB
1:100

DATUM
25.10.2019

GEZEICHNET
ED KB


INDEX
A

PLANNUMMER
VGHM-ARC-3-GR-01-001-a-P

Entwurf
A

Grundriss 1.Obergeschoss

BAUNULL ±0.00 = 230.00 ü.NN

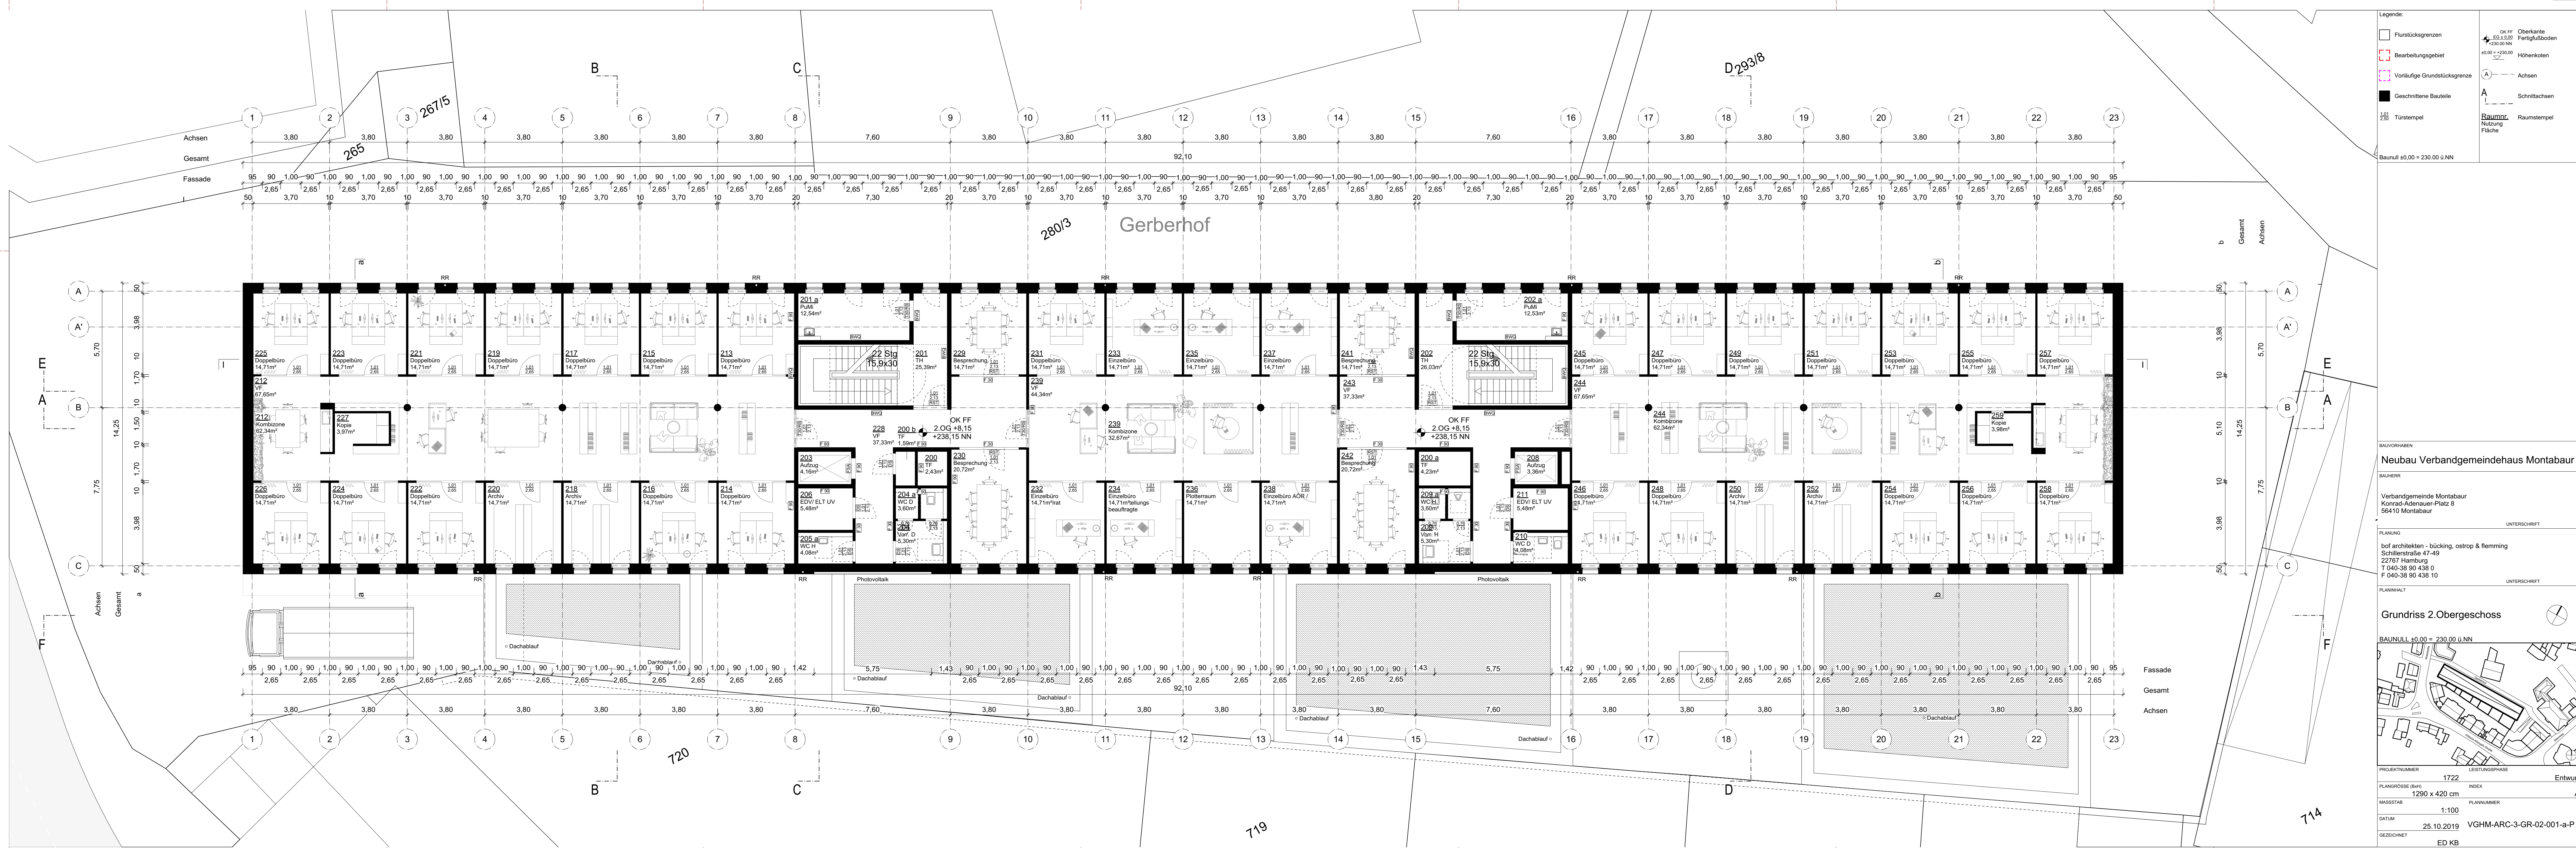

Legende:

- Flurstücksgrenzen
- Bearbeitungsgebiet
- Vorläufige Grundstücksgrenze
- Geschnittene Bauteile
- Türstempel
- Ok FF Oberkante Fertigfußboden
- ES ± 0.00 ± 230.00 NN Höhenkoten
- Achsen
- Schnittachsen
- Raumstempel
- Raumstempel Fläche
- Baunull ± 0.00 = 230.00 ü.NN

BAUVORHABEN

Neubau Verbandsgemeindehaus Montabaur

BAUHERR

Verbandsgemeinde Montabaur
Konrad-Adenauer-Platz 8
56410 Montabaur

PLANUNG

bof architekten - bücking, ostrop & flemming
Schillerstraße 47-49
22767 Hamburg
T 040-38 90 438 0
F 040-38 90 438 10

PLANNUMMER

1722

PROJEKTNUMMER

1290 x 420 cm

PLANGROSSE (BxH)

INDEX

MASSTAB

1:100

DATUM

25.10.2019


GEZEICHNET

VGHM-ARC-3-GR-02-001-a-P


Entwurf

A


ED KB

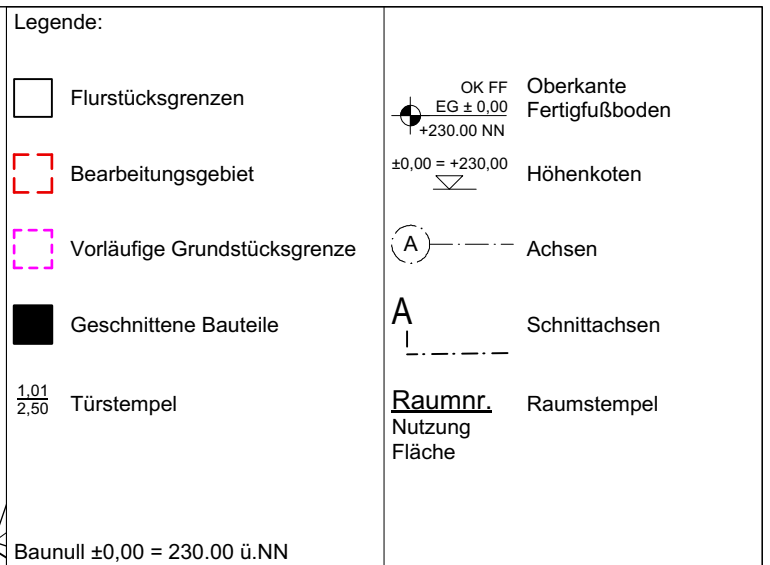

PROJEKTNUMMER		LEISTUNGSPHASE	
1722		Entwurf	
PLANGRÖSSE (BxH)	INDEX	A	
1290 x 420 cm			
MASSSTAB	PLANNUMMER		
1:100			
DATUM	VGHM-ARC-3-GR-003-01-a-P		
25.10.2019			
GEZEICHNET			
ED KB			

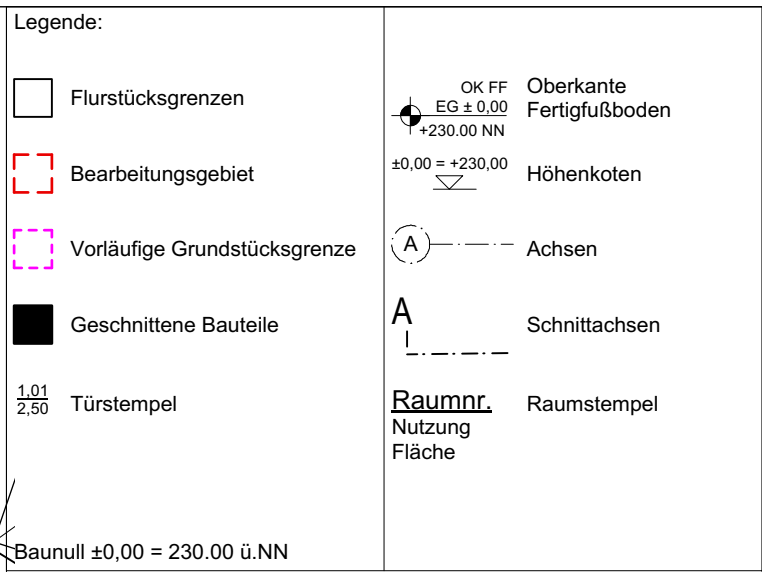

PROJEKTINGENIEUR	1722	LEISTUNGSFRAGE	Entwurf
PLANGROSSE (BxH)	1290 x 420 cm	INDEX	A
MASSSTAB	1:100	PLANNUMMER	
DATUM	25.10.2019	VGHM-ARC-3-GR-04-001-a-P	
GEZEICHNET	ED KB		

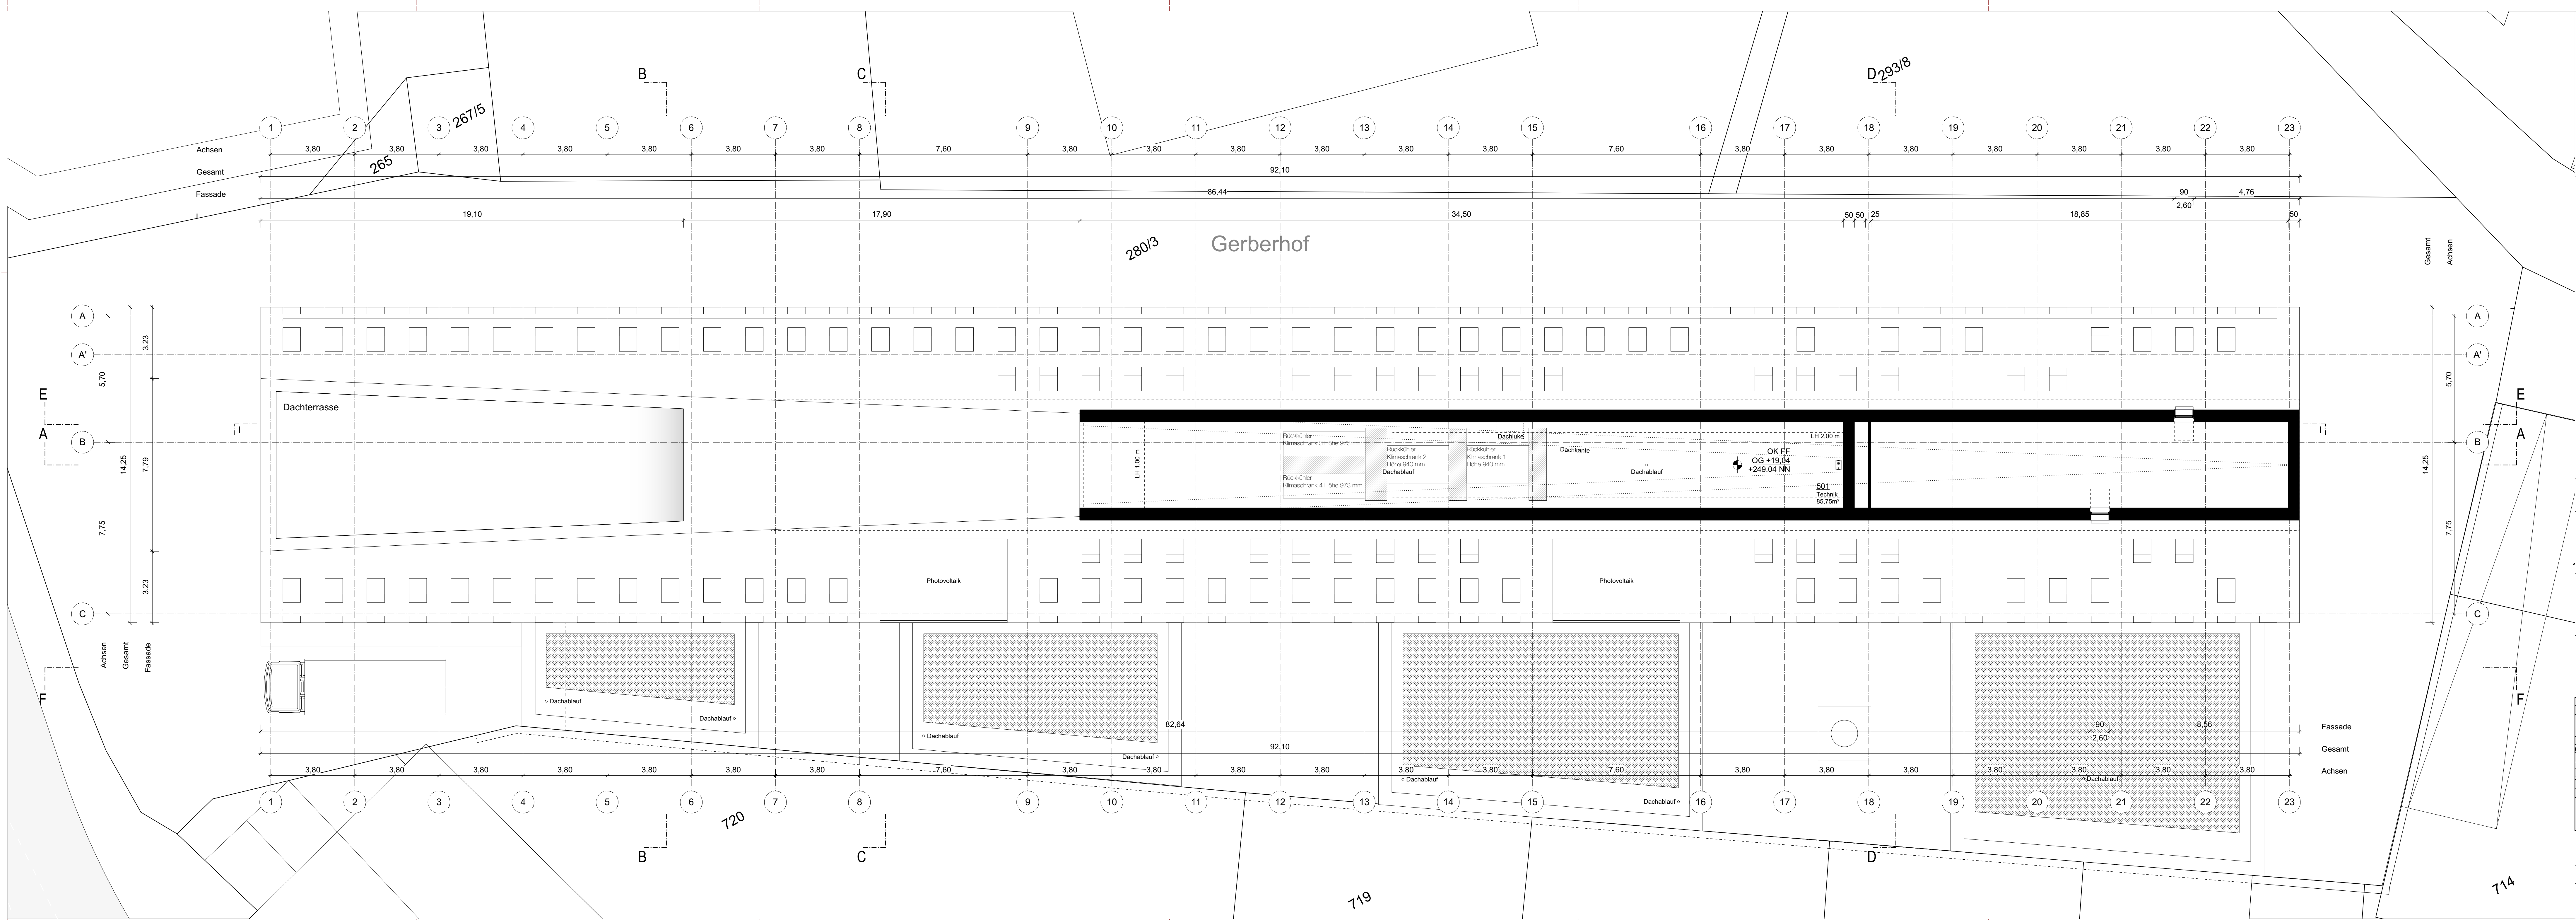

Legende:

- Flurstücksgrenzen
- Bearbeitungsgebiet
- Vorläufige Grundstücksgrenze
- Geschnittene Bauteile
- Türstempel
- OK FF
- ES ± 0,00
- Fertigfußboden
- ± 0,00 = ± 230,00 NN
- Höhenkoten
- Achsen
- Schnittachsen
- Raumstempel
- Raumstempel
- Nutzung
- Fläche

Baunull ± 0,00 = 230,00 ü.NN

BAUVORHABEN

Neubau Verbandsgemeindehaus Montabaur

BAUHERR

Verbandsgemeinde Montabaur
Konrad-Adenauer-Platz 8
56410 Montabaur

PLANUNG

bof architekten - bücking, ostop & flemming
Schillerstraße 47-49
22767 Hamburg
T 040-38 90 438 0
F 040-38 90 438 10

PLANNUMMER

1722

INDEX

1290 x 420 cm

PLANNUMMER


1:100

DATUM

25.10.2019

GEZEICHNET

ED KB

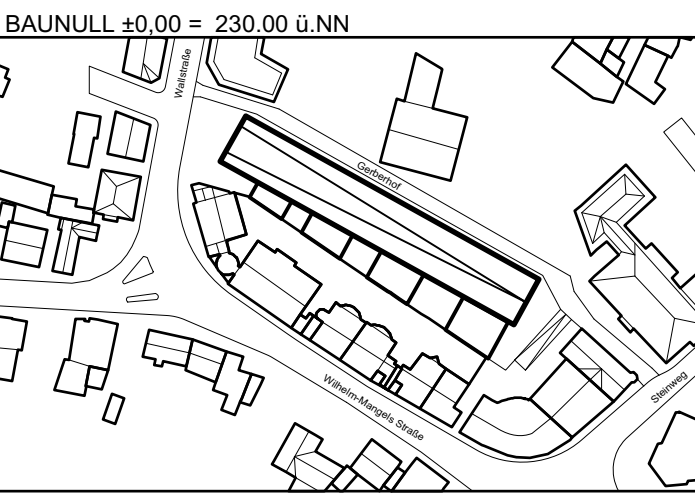

PROJEKTNUMMER

1722

INDEX

1290 x 420 cm

PLANNUMMER


1:100

DATUM

25.10.2019

GEZEICHNET

ED KB

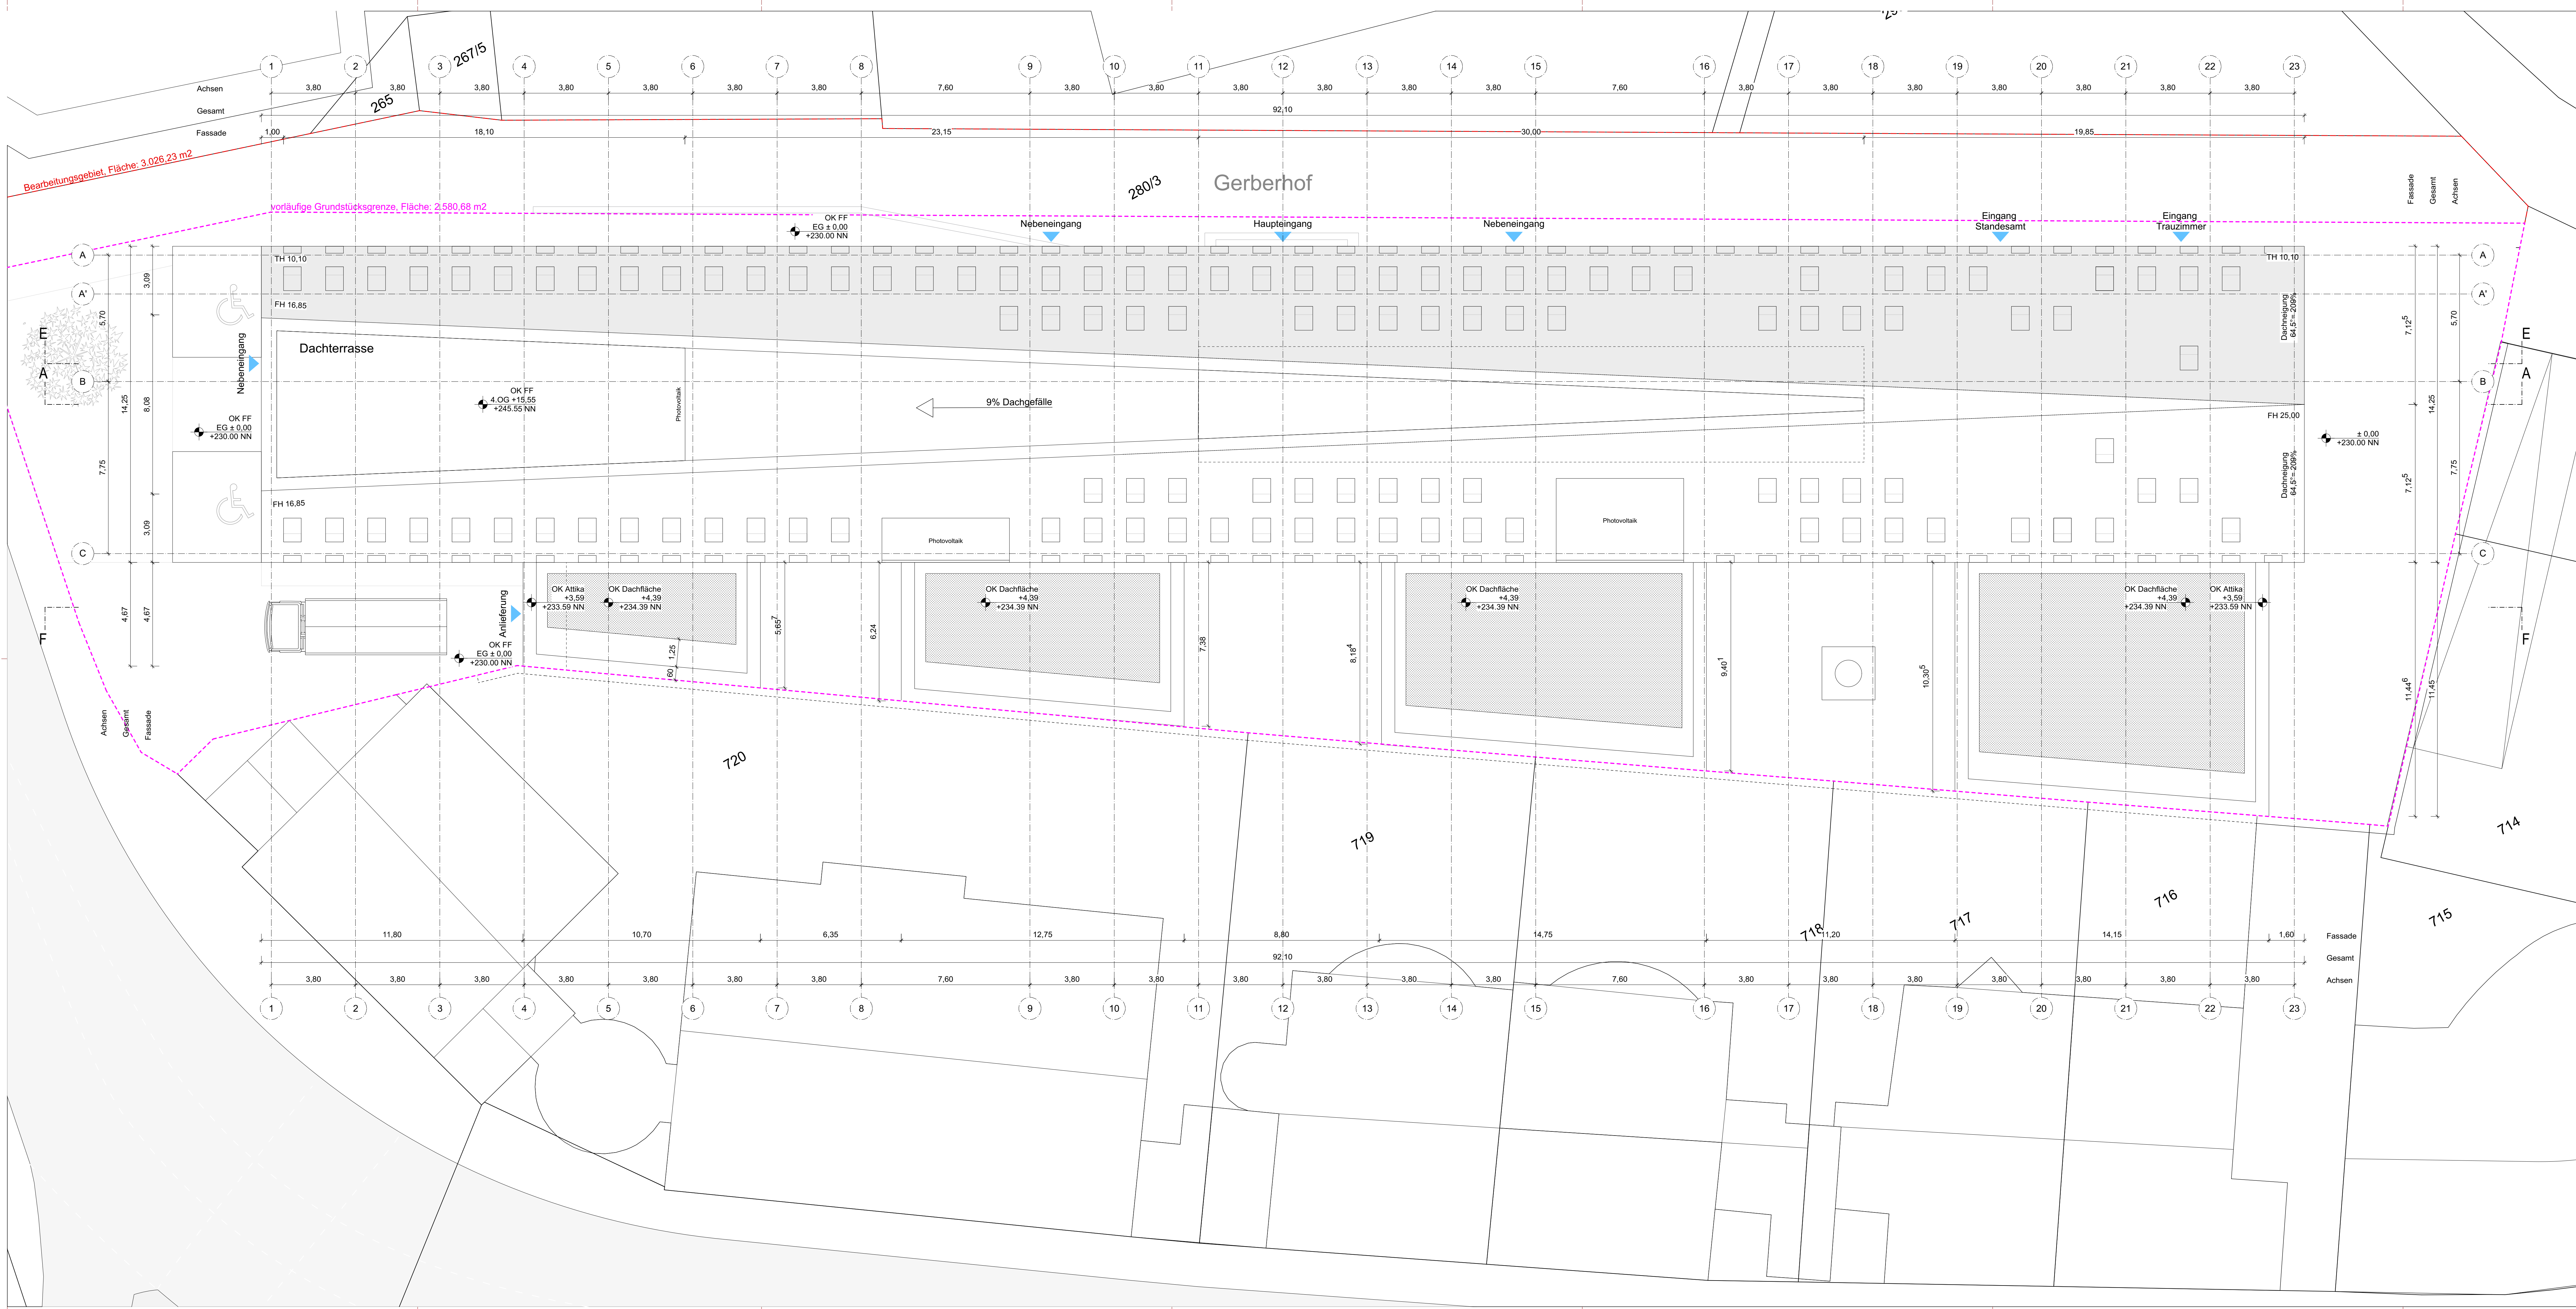

Flurstücksgrenzen

Bearbeitungsgebiet

Vorläufige Grundstücksgrenze

Geschnittene Bauteile

Türstempel

OK FF

Oberkante

EG ± 0,00

Fertigfußboden

± 0,00 ± 230,00 NN

Höhenkoten

A

Achsen

A

Schnittachsen

Raumstempel

Nutzung

Fläche

Baunull ± 0,00 = 230,00 ü NN

BAUFORMPHASEN

BAUHERR

PLANUNG

PLANNHALT

Neubau Verbandsgemeindehaus Montabaur

Verbandsgemeinde Montabaur
Konrad-Adenauer-Platz 8
56410 Montabaur

bof architekten - bücking, ostrop & flemming
Schillerstraße 47-49
22767 Hamburg
T 040-38 90 438 0
F 040-38 90 438 10

Grundriss Dachaufsicht

PROJEKTNUMMER

1722

LEISTUNGSPHASE

Entwurf

PLANGRÖßE (b×h)

1290 x 594 cm

INDEX

A

MAßSTAB

1:100

PLANNUMMER

DATUM


25.10.2019

VGHM-ARC-3-GR-DC-001-a-P

GEZEICHNET

ED KB

Baunull $\pm 0,00 = 230,00$ ü.NN

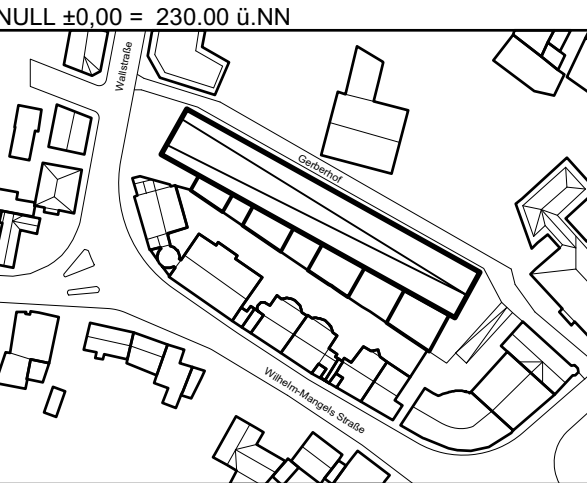BAUVORHABEN Neubau Verbandsgemeindehaus Montabaur	
BAUHERR Verbandsgemeinde Montabaur Konrad-Adenauer-Platz 8 56410 Montabaur	
UNTERSCHRIFT	
PLANUNG bof architekten - bücking, ostrop & flemming Schülerstraße 47-49 22767 Hamburg T 040-38 90 438 0 F 040-38 90 438 10	
UNTERSCHRIFT	
PLANINHALT	
Grundriss Untergeschoss 	
BAUNULL ±0.00 = 230.00 ü.N.N 	
PROJEKTNUMMER 1722	LEISTUNGSPHASE Entwurf
PLANGRÖSSE (BxH) 1290 x 420 cm	INDEX A
MASSTAB 1:100	PLANNUMMER A
DATUM 25.10.2019	VGHM-ARC-3-GR-U1-U01-a-P
GEZEICHNET ED KB	