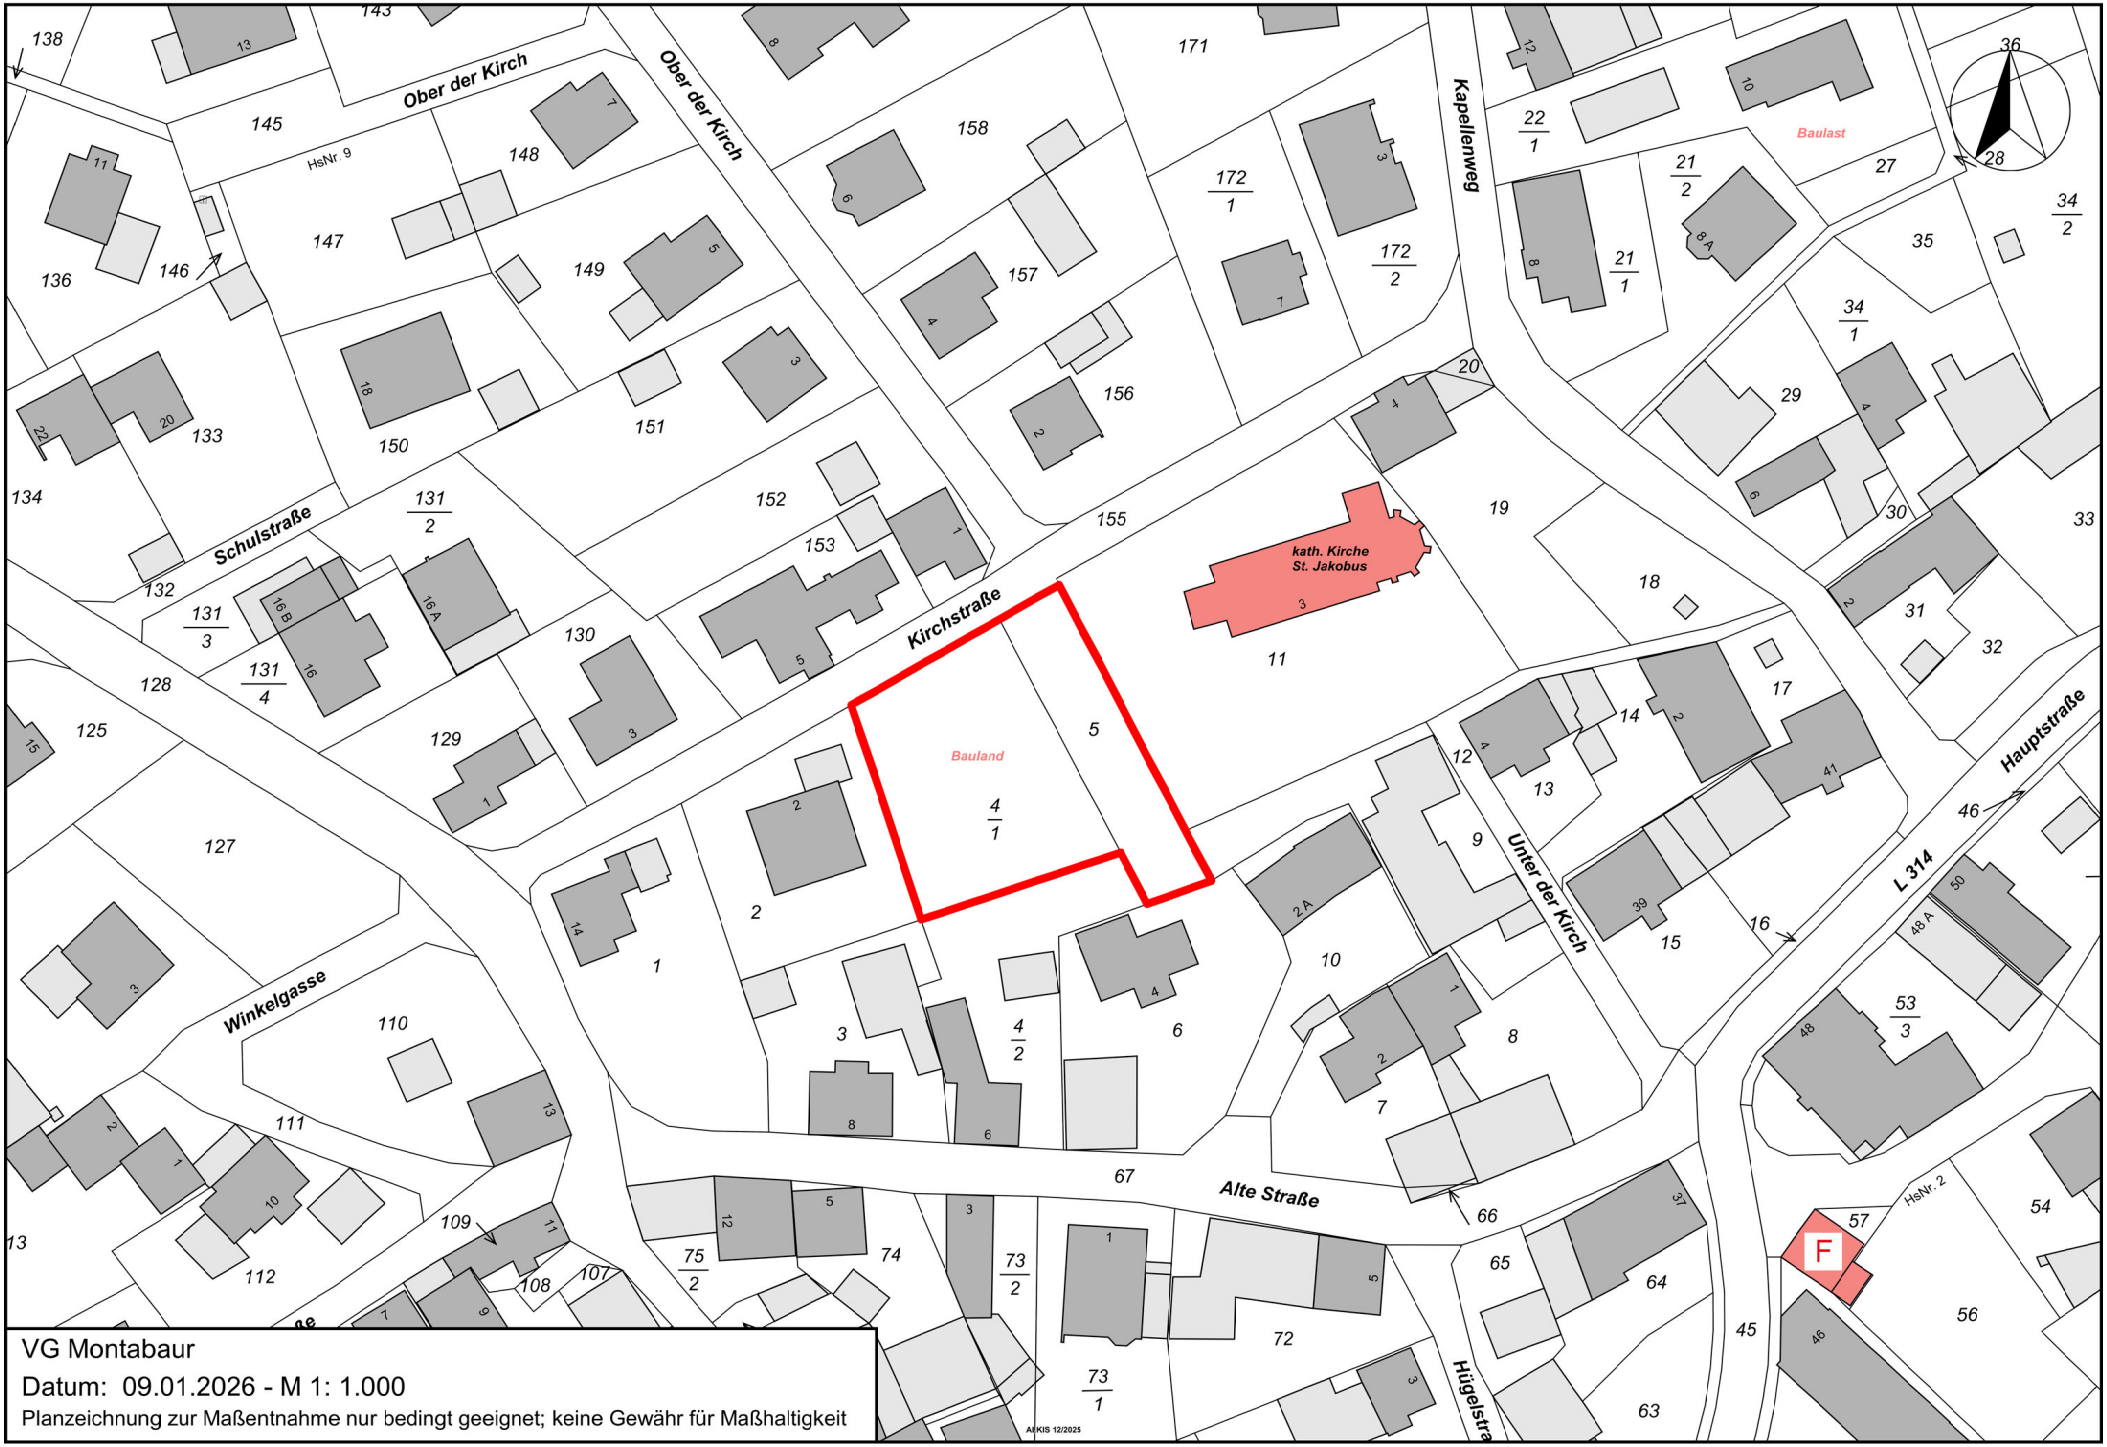
Ober der Kirch
Kapellenweg
Schulstraße
Kirchstraße
Winkelgasse
Alte Straße
Unter der Kirch
Hauptstraße
L 314
Hügelstra
kath. Kirche
St. Jakobus
Bauland
Baulast
HsNr 9
HsNr. 2
F
VG Montabaur
Datum: 09.01.2026 - M 1: 1.000
Planzeichnung zur Maßentnahme nur bedingt geeignet; keine Gewähr für Maßhaltigkeit
AFKIS 12/2025