



Datengrundlagen:
 ©GeoBasis-DE/LVermGeoRP2002-10-15
 Stand: 18.04.2023

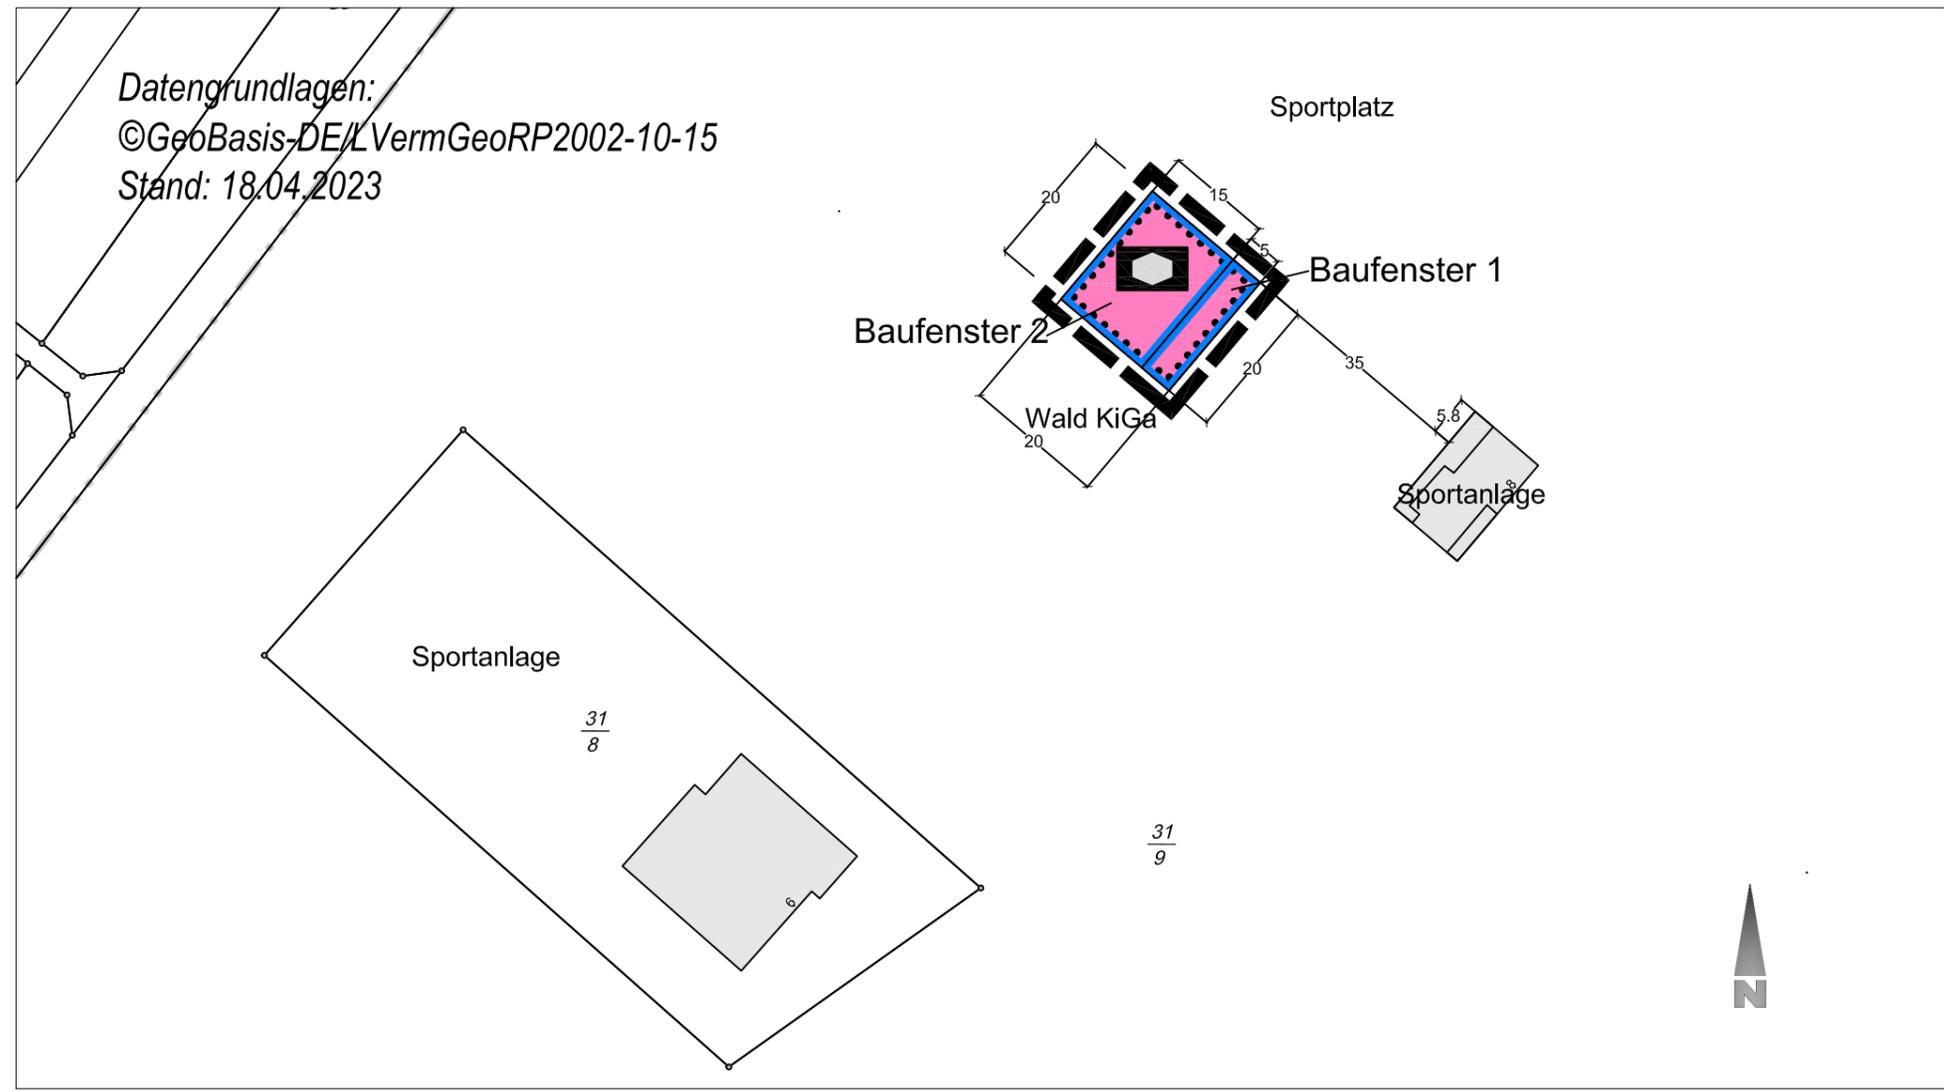


3. Bauweise, Baulinien, Baugrenzen
 (§ 9 Abs. 1 Nr. 2 BauGB, § 22 und 23 BauNVO)

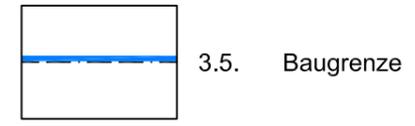


4. Einrichtungen und Anlagen zur Versorgung mit Gütern und Dienstleistungen des öffentlichen und privaten Bereichs, Flächen für den Gemeinbedarf, Flächen für Sport- und Spielanlagen
 (§ 9 Abs. 1 Nr. 5 und Abs. 6 BauGB)



13. Maßnahmen zum Schutz, zur Pflege und zur Entwicklung von Natur und Landschaft
 (§ 9 Abs. 1 Nr. 20, 25 und Abs. 6 BauGB)

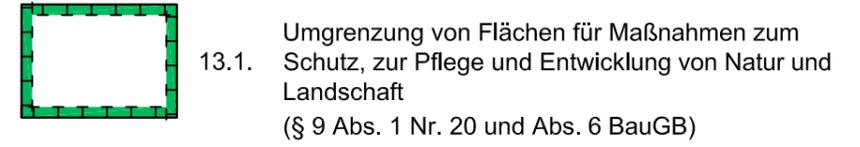

15. Sonstige Planzeichen

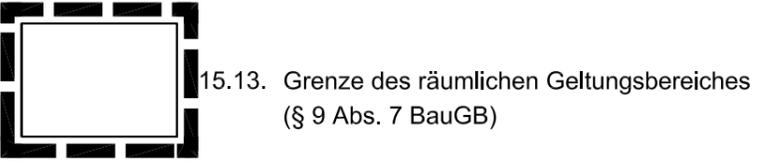

Ausgleichsmaßnahme:
 Maßnahmenfläche - ca 1.760m²
 Gemarkung Eitelborn; Flur 11, tlw Flurstück 1 + 146;
 Flur 14, tlw. Flurstück 9/2
 M 1:2500

Ortsgemeinde Eitelborn



VERBANDSGEMEINDE
MONTABAUR

BEBAUUNGSPLAN

"Wald- und Naturkindergarten"

Satzungsbeschluss

Planer: M.Böckling/ M.Brühl M 1:1000 Stand: 01/2025