




Biotoptypen

Flächenhafte Biotoptypen

- BD3a: Gehölzstreifen
- EB1: Fettweide
- HM3: Grünstreifen
- HN1: landwirtschaftliches Gebäude
- VB5: Rad-/Fußweg

Punktueller Biotoptypen

- BF3: Laubbaum entfällt
- BF4: Obstbaum entfällt

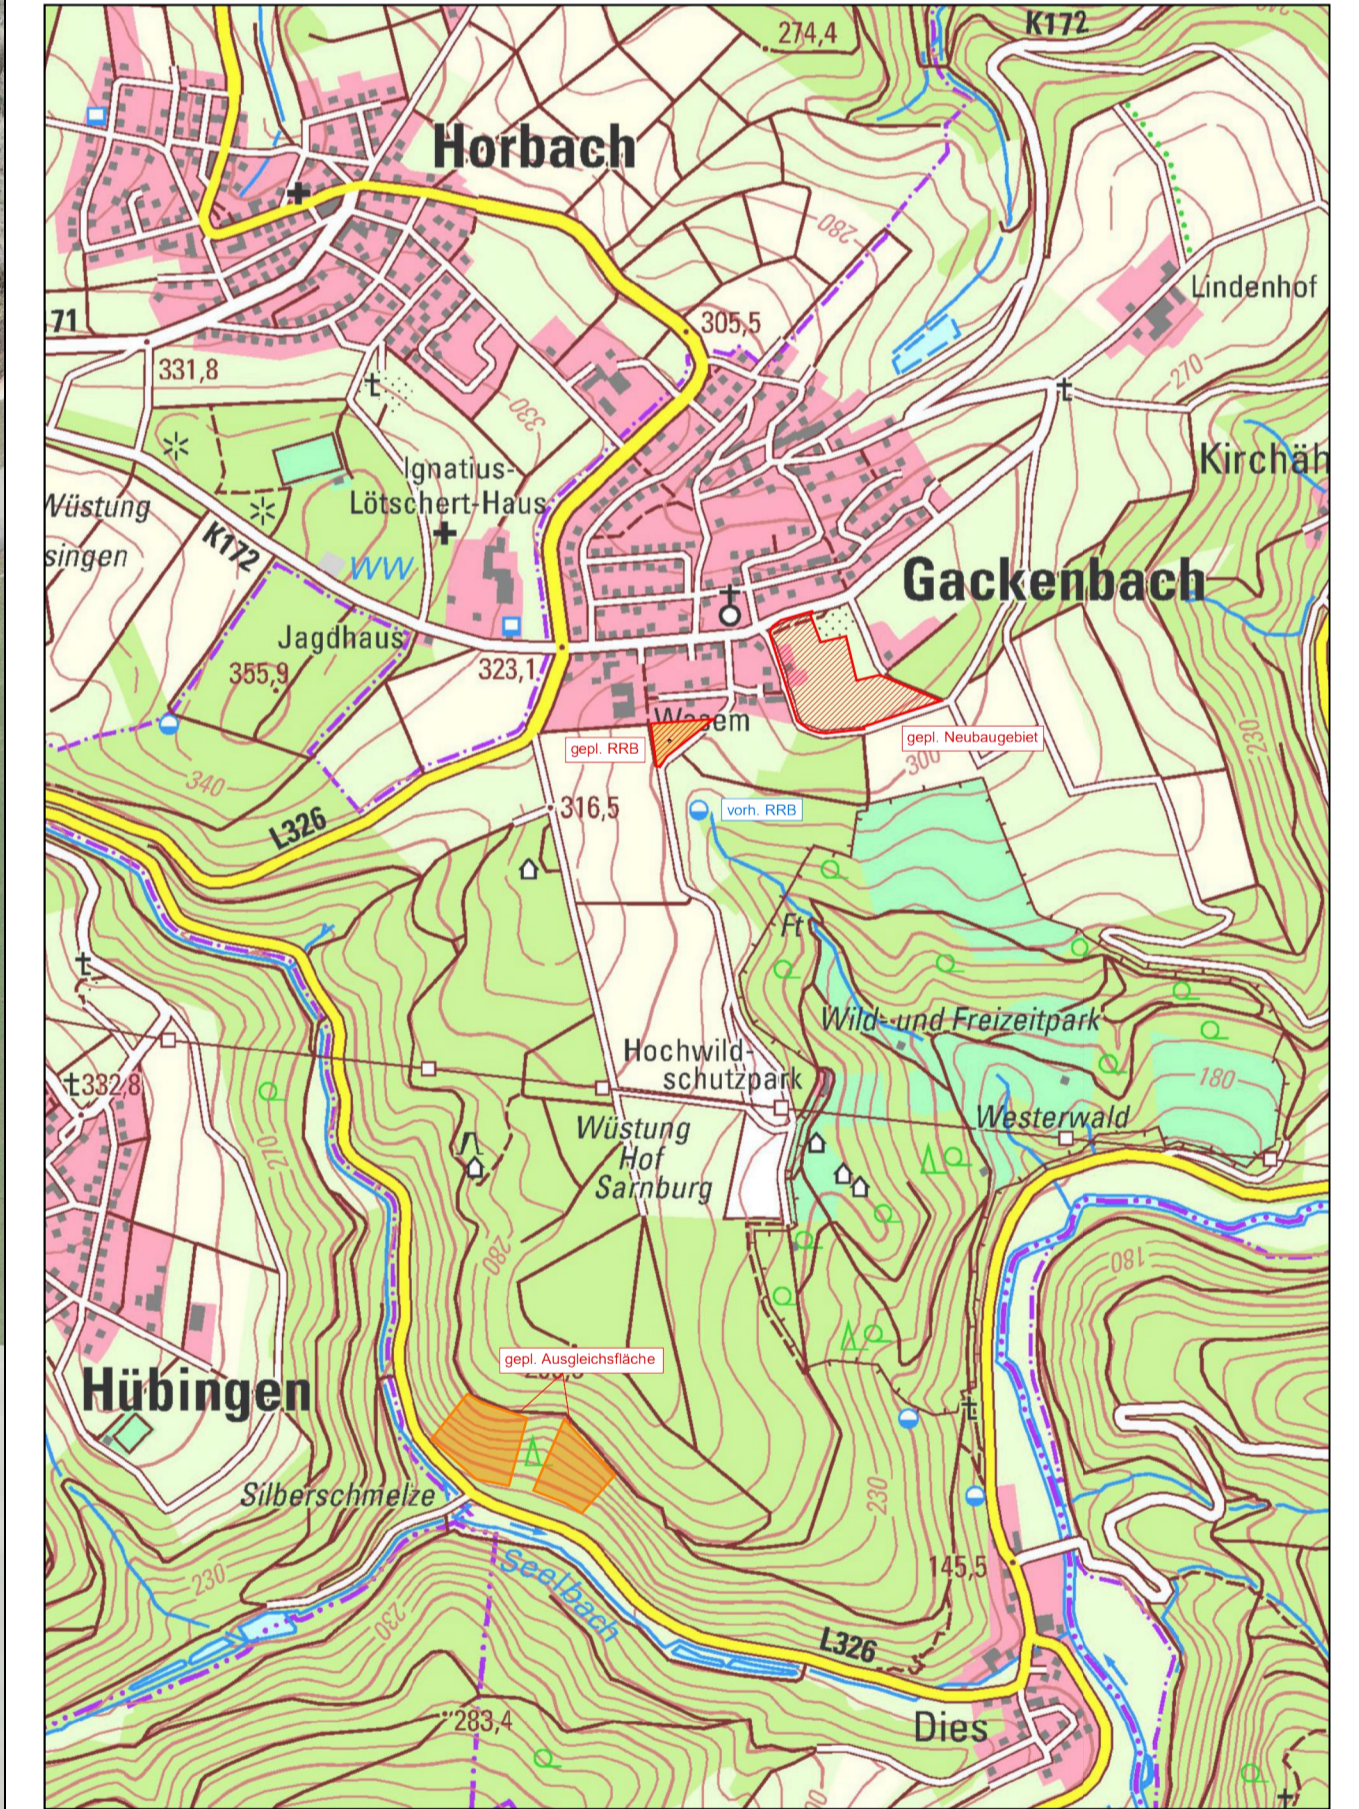

Datengrundlage: Geobasisinformationen der Vermessungs- und Katasterverwaltung Rheinland-Pfalz (Zustimmung vom 15. Oktober 2002)

Index	Datum	Änderung	Name

artec Ingenieurgesellschaft mbH
Ingenieurgesellschaft mbH
Ingenieur

Projekt Bebauungsplan "Am Friedhof" Gackebach

Bauherr Ortsgemeinde Gackebach
Im Wiesengrund 1
56412 Gackebach

Plan Eingriffsplan ergänzendes Verfahren

Bauherr: 02.01.2024
Datum: 19.02.2024
Projekt-nr.: 1.03
Blatt-nr.: 1.000
Maßstab: 1:500
Bearbeiter: PW
Gezeichnet: MD

Hörsbergstraße 6 65555 Limburg Tel. 06431/9870-0 Fax 06431/9870-70