




Ausgleichsflächen

bestehende Ausgleichsflächen

- Gewerbegebiet In den Röhren (Kappler) 7.000 m²
- Baugebiet Unter dem Wasem 5.000 m²
- Baugebiet Eschenauer Weg 2.550 m²

geplante Ausgleichsflächen

- Baugebiet Am Friedhof 24.000 m²
Zielbiototyp: Pionierwald AU 2

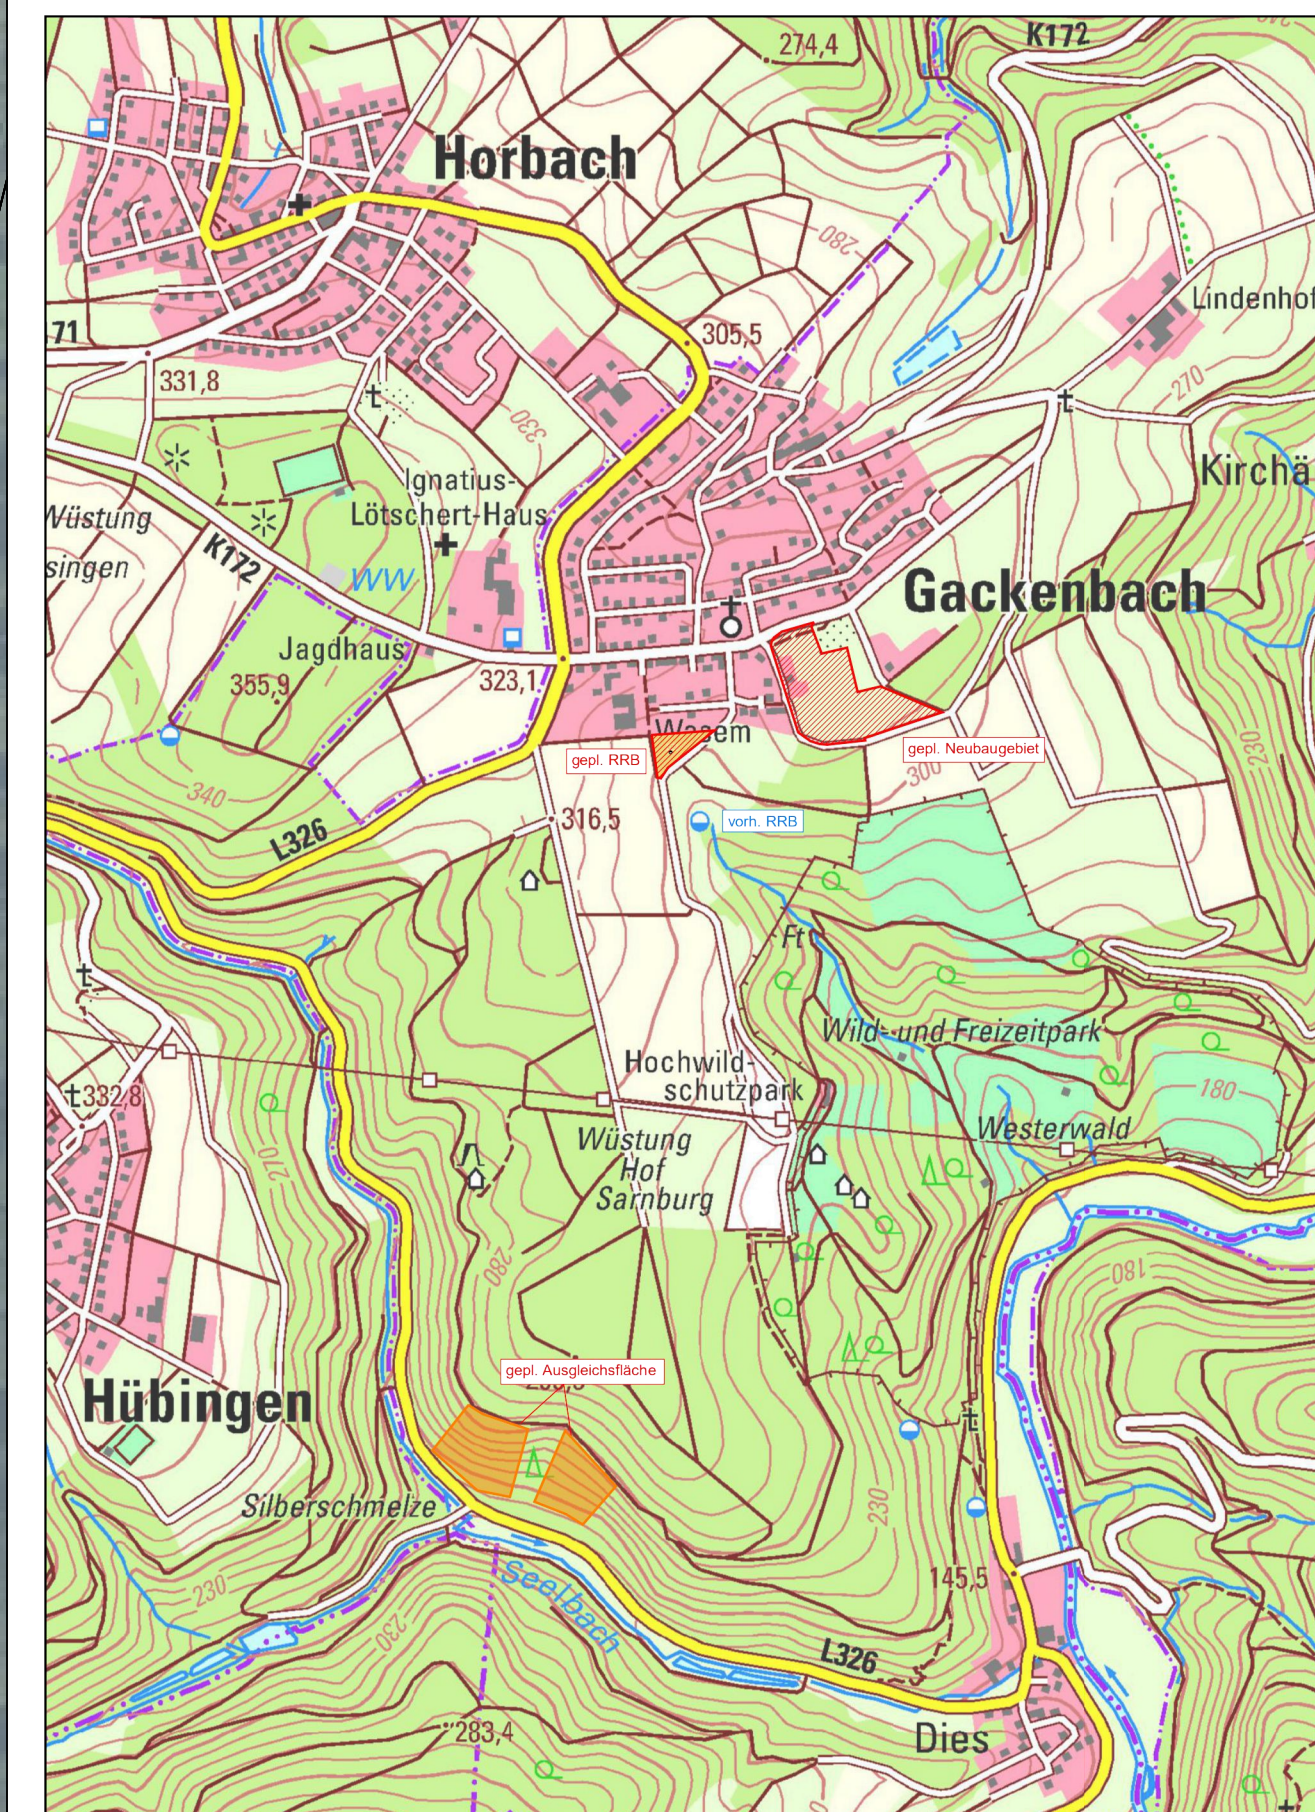

Datengrundlage: Geobasisinformationen der Vermessungs- und Katasterverwaltung Rheinland-Pfalz (Zustimmung vom 15. Oktober 2002)

Index	Datum	Änderung	Name

artec Ingenieurgesellschaft mbH
 Bereichstechnische
 Verkehrsplanung
 Abwasserentsorgung
 Gewässerplanung u. -renaturierung
 Landschaftsplanung
 Geodatenmanagement
 Projektmanagement

artec P. Heis Ingenieur

Projekt: Bebauungsplan "Am Friedhof" Gackebach

Bauherr: Ortsgemeinde Gackebach Im Wiesengrund 1 56412 Gackebach

Plan: Ausgleichsplan Wald ergänzendes Verfahren

Bauherr: _____ Datum: 02.07.2024
 Projekt-nr.: 138.002
 Blatt-nr.: 1.04
 Maßstab: 1:1000
 Bearbeiter: ergw
 Gezeichnet: MD