


306.00

Becken 2  
Fa. Stephan



### Pflanzliste

| Code                    | Botanischer Name   | Deutscher Name          | Anzahl         |
|-------------------------|--------------------|-------------------------|----------------|
| <b>Bäume 1. Ordnung</b> |                    |                         |                |
| Fe                      | Fraxinus excelsior | Esche                   | 2              |
| Qr                      | Quercus robur      | Stieleiche              | 2              |
| <b>Bäume 2. Ordnung</b> |                    |                         |                |
| Mc                      | Malus communis     | Wildapfel               | 4              |
| Pc                      | Pyrus communis     | Wildbirne               | 4              |
| Pa                      | Prunus avium       | Vogelkirsche            | 6              |
| Sa                      | Sorbus aucuparia   | Eberesche               | 6              |
| <b>Sträucher</b>        |                    |                         |                |
| Ca                      | Corylus avellana   | Hasel                   | 36             |
| Cs                      | Crataegus spec.    | Weissdorn               | 50             |
| Csa                     | Cornus sanguinea   | Roter Hartriegel        | 43             |
| Rc                      | Rosa canina        | Wildrose                | 38             |
| Vo                      | Viburnum opulus    | Gewöhnlicher Schneeball | 38             |
| <b>Anzahl</b>           |                    |                         | <b>229 St.</b> |

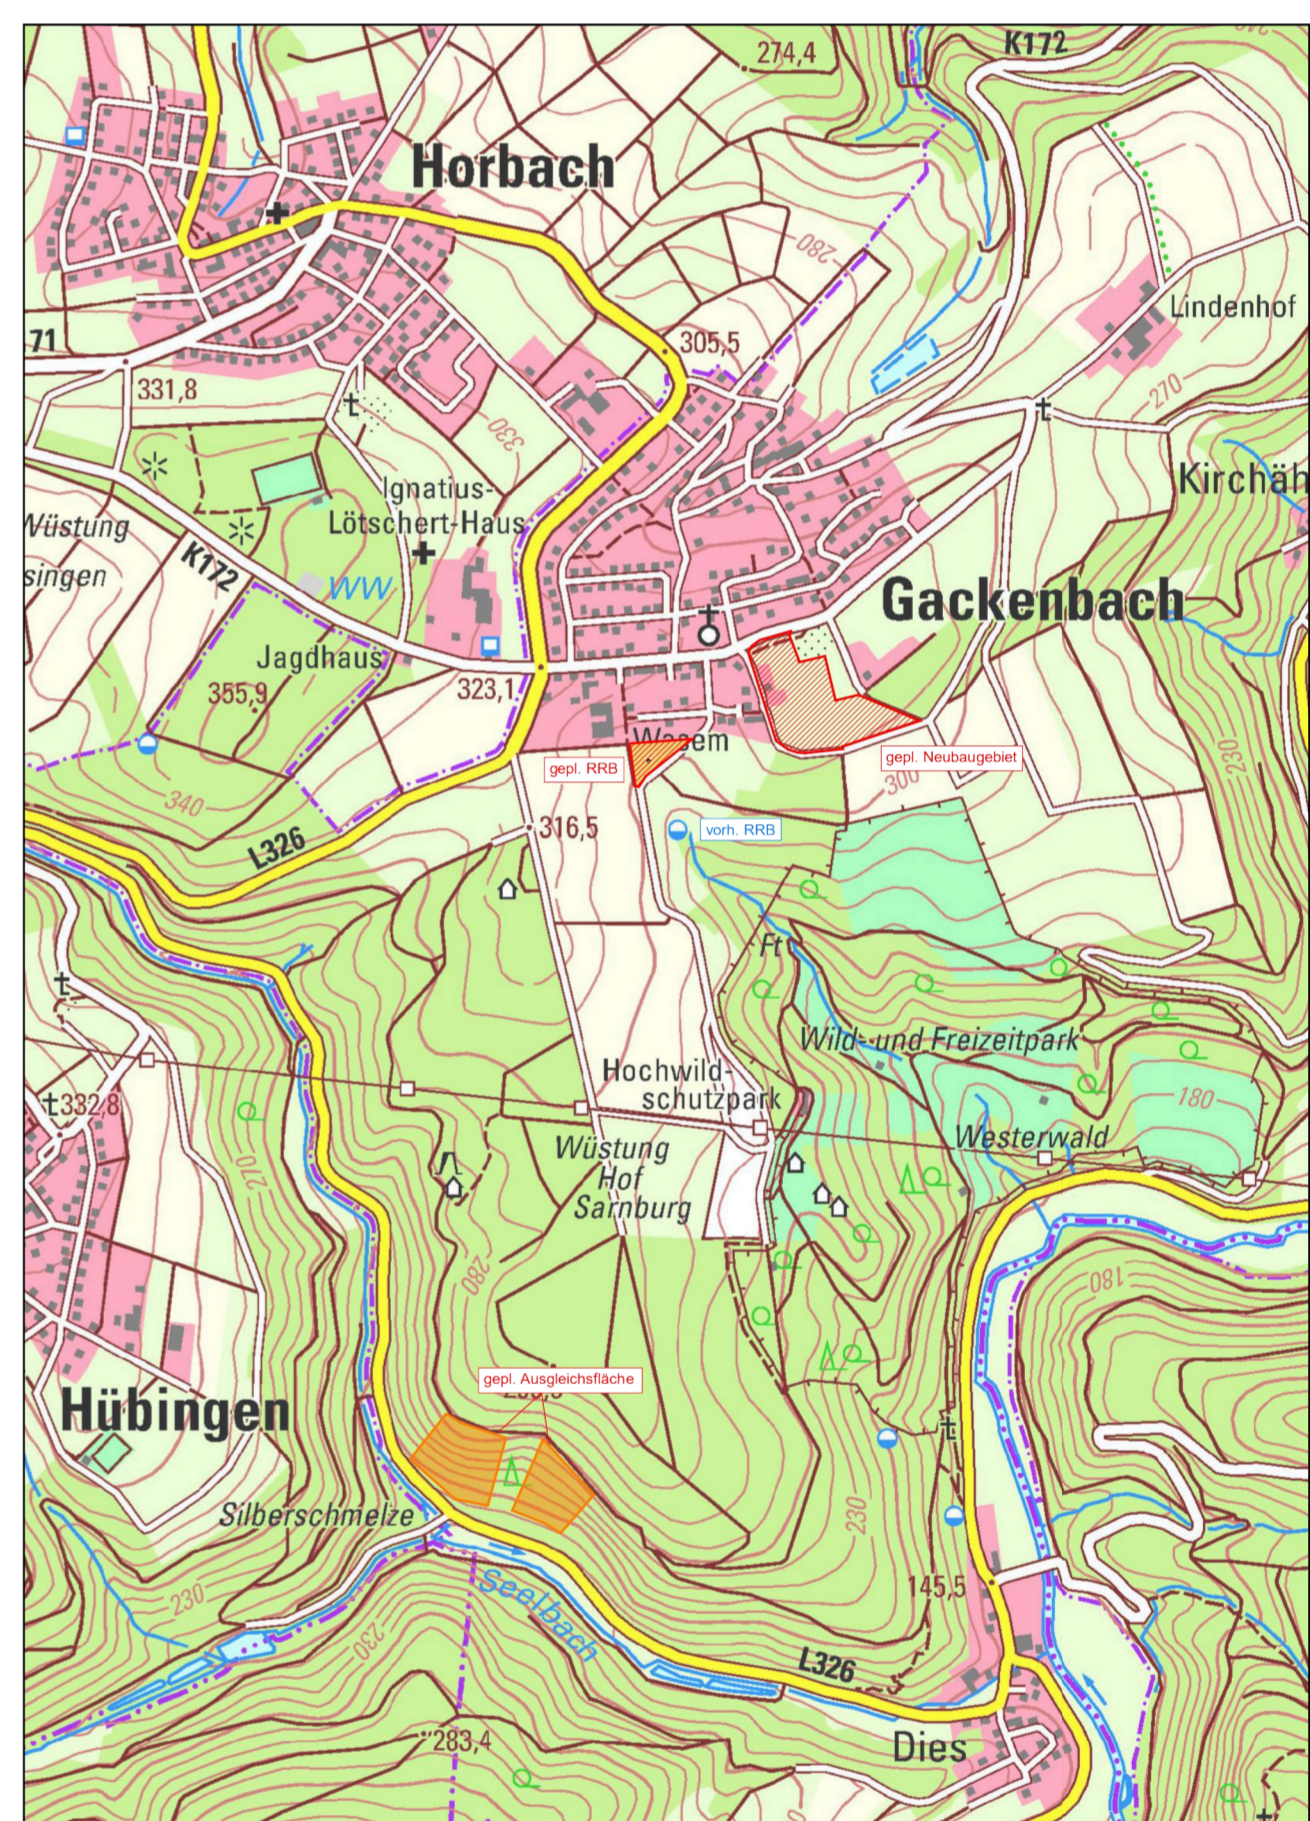

| Index | Datum | Änderung | Name |
|-------|-------|----------|------|
|       |       |          |      |



Ingenieurgesellschaft mbH  
Beratende Ingenieure  
Verkehrsplanung  
Abwasserentsorgung  
Wasserwirtschaft  
Gewässerplanung u. -renaturierung  
Bauleitplanung  
Geodatenmanagement  
Projektmanagement

**Projekt** Bebauungsplan  
"Am Friedhof"  
Gackebach

**Bauherr** Ortsgemeinde Gackebach  
Im Wiesengrund 1  
56412 Gackebach

**Plan** Pflanzschema  
Regenrückhaltebecken

**Bauherr** \_\_\_\_\_  
**Datum** 16.2.2024  
**Projekt-nr.** 138.002  
**Blatt-nr.** 1.05  
**Maßstab** 1:100  
**Bearbeiter** PW  
**Gezeichnet** MD