


Legende:

- 1. Art der baulichen Nutzung (§ 9 Abs. 1 Nr. 1 des Baugesetzbuches - BauGB, §§ 1 bis 11 der Baunutzungsverordnung - BauNVO)
- 1.4.2. Sonstiges Sondergebiet für erneuerbare Energien (SO) Zweckbestimmung "Photovoltaik"
- 3. Bauweise, Baulinien, Baugrenzen (§ 9 Abs. 1 Nr. 2 BauGB)
- 3.5. Baugrenze
- 9. Grünflächen (§ 9 Abs. 1 Nr. 15 BauGB)
- 9. öffentlich
- 12. Flächen für die Landwirtschaft und Wald (§ 9 Abs. 1 Nr. 18 BauGB)
- 12.2. Flächen für Wald
- 13. Planungen, Nutzungsregelungen, Maßnahmen und Flächen für Maßnahmen zum Schutz, zur Pflege und zur Entwicklung von Natur und Landschaft (§ 9 Abs. 1 Nr. 20 BauGB)
- 13.1. Umgrenzung von Flächen für Maßnahmen zum Schutz, zur Pflege und Entwicklung von Natur und Landschaft
- 15. Sonstige Planzeichen
- 15.13. Grenze des räumlichen Geltungsbereiches (§ 9 Abs. 7 BauGB)
- Grundstücksgrenze
- Furstücknummer
- Wirtschaftsweg

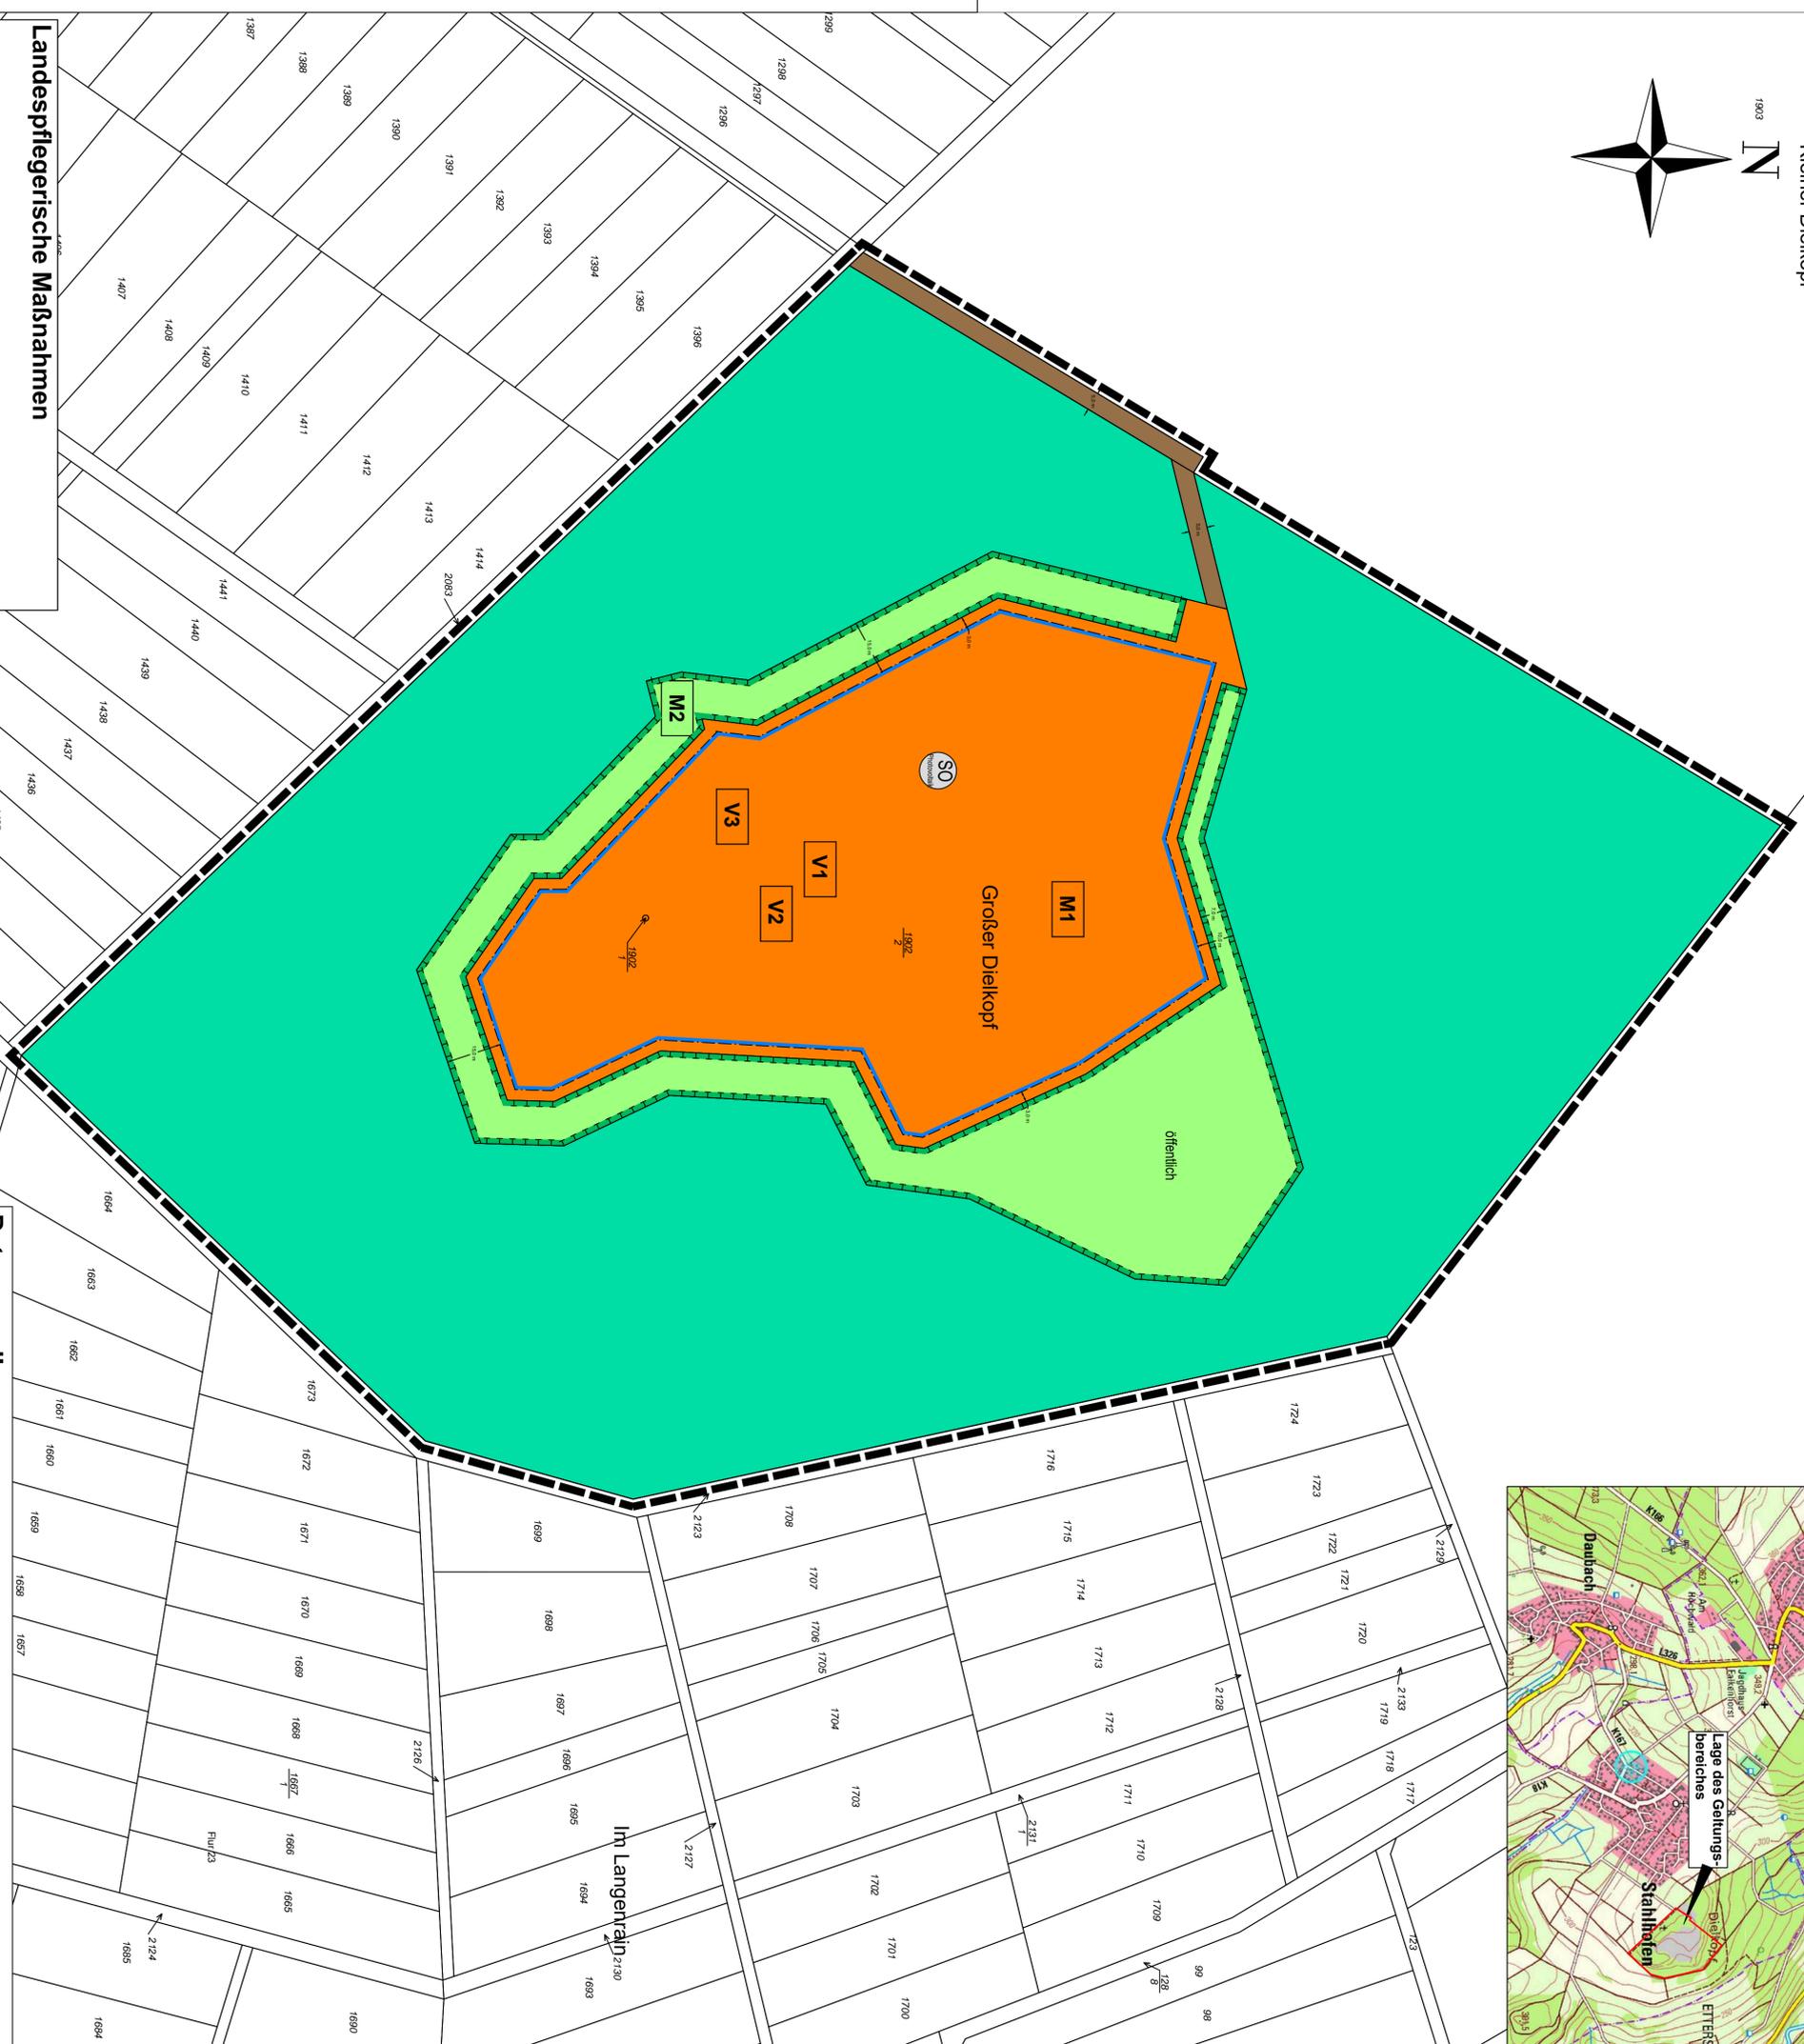

Landespflegerische Maßnahmen


- M1** Landespflegerische Kompensationsmaßnahme (Erläuterung siehe Umweltbericht)
- V1** Landespflegerische / artenschutzrechtliche Vermeidungsmaßnahme (Erläuterung siehe Umweltbericht)

Datengrundlage:
Geobasisinformationen der Vermessungs- und Katasterverwaltung Rheinland-Pfalz (Zustimmung vom 15. Oktober 2002)

FREIRAUMPLANUNG · SCHMIDTGEN
 Freiraumplanung Schmidgen · Schmidgen 7 · 57627 Hochscheidchen · 0151 19 27 46 90
 Freiraumplanung Schmidgen · Schmidgen 7 · 57627 Hochscheidchen · 0151 19 27 46 90

| | |
|-----------------------|----------------|
| Projekt-Nr.: 530 | Zeichen |
| bearbeitet: März 2025 | U.Schmidtdigen |
| gezeichnet: März 2025 | U.Schmidtdigen |
| geprüft: März 2025 | U.Schmidtdigen |

Ortsgemeinde Stahlhofen
 Verbandsgemeinde Montabaur
 Bebauungsplan
 "Solarpark Dielkopf"

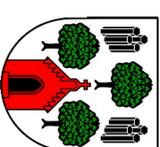

Fassung für die frühzeitige Öffentlichkeitsbeteiligung gem. § 3 Abs. 1 BauGB und die Behördenbeteiligung gem. § 4 Abs. 1 BauGB

Moschheim, 09.03.2025

Für die Planung: *J. Schmidtgen*

| | |
|-----------------------|---------------------------|
| Tell. C | Blatt Nr. 1 |
| Projekt-Nr. 530 | bearbeitet: J. Schmidtgen |
| gezeichnet: März 2025 | Datum: März 2025 |
| Maßstab 1 : 1.000 | |

Auftraggeber