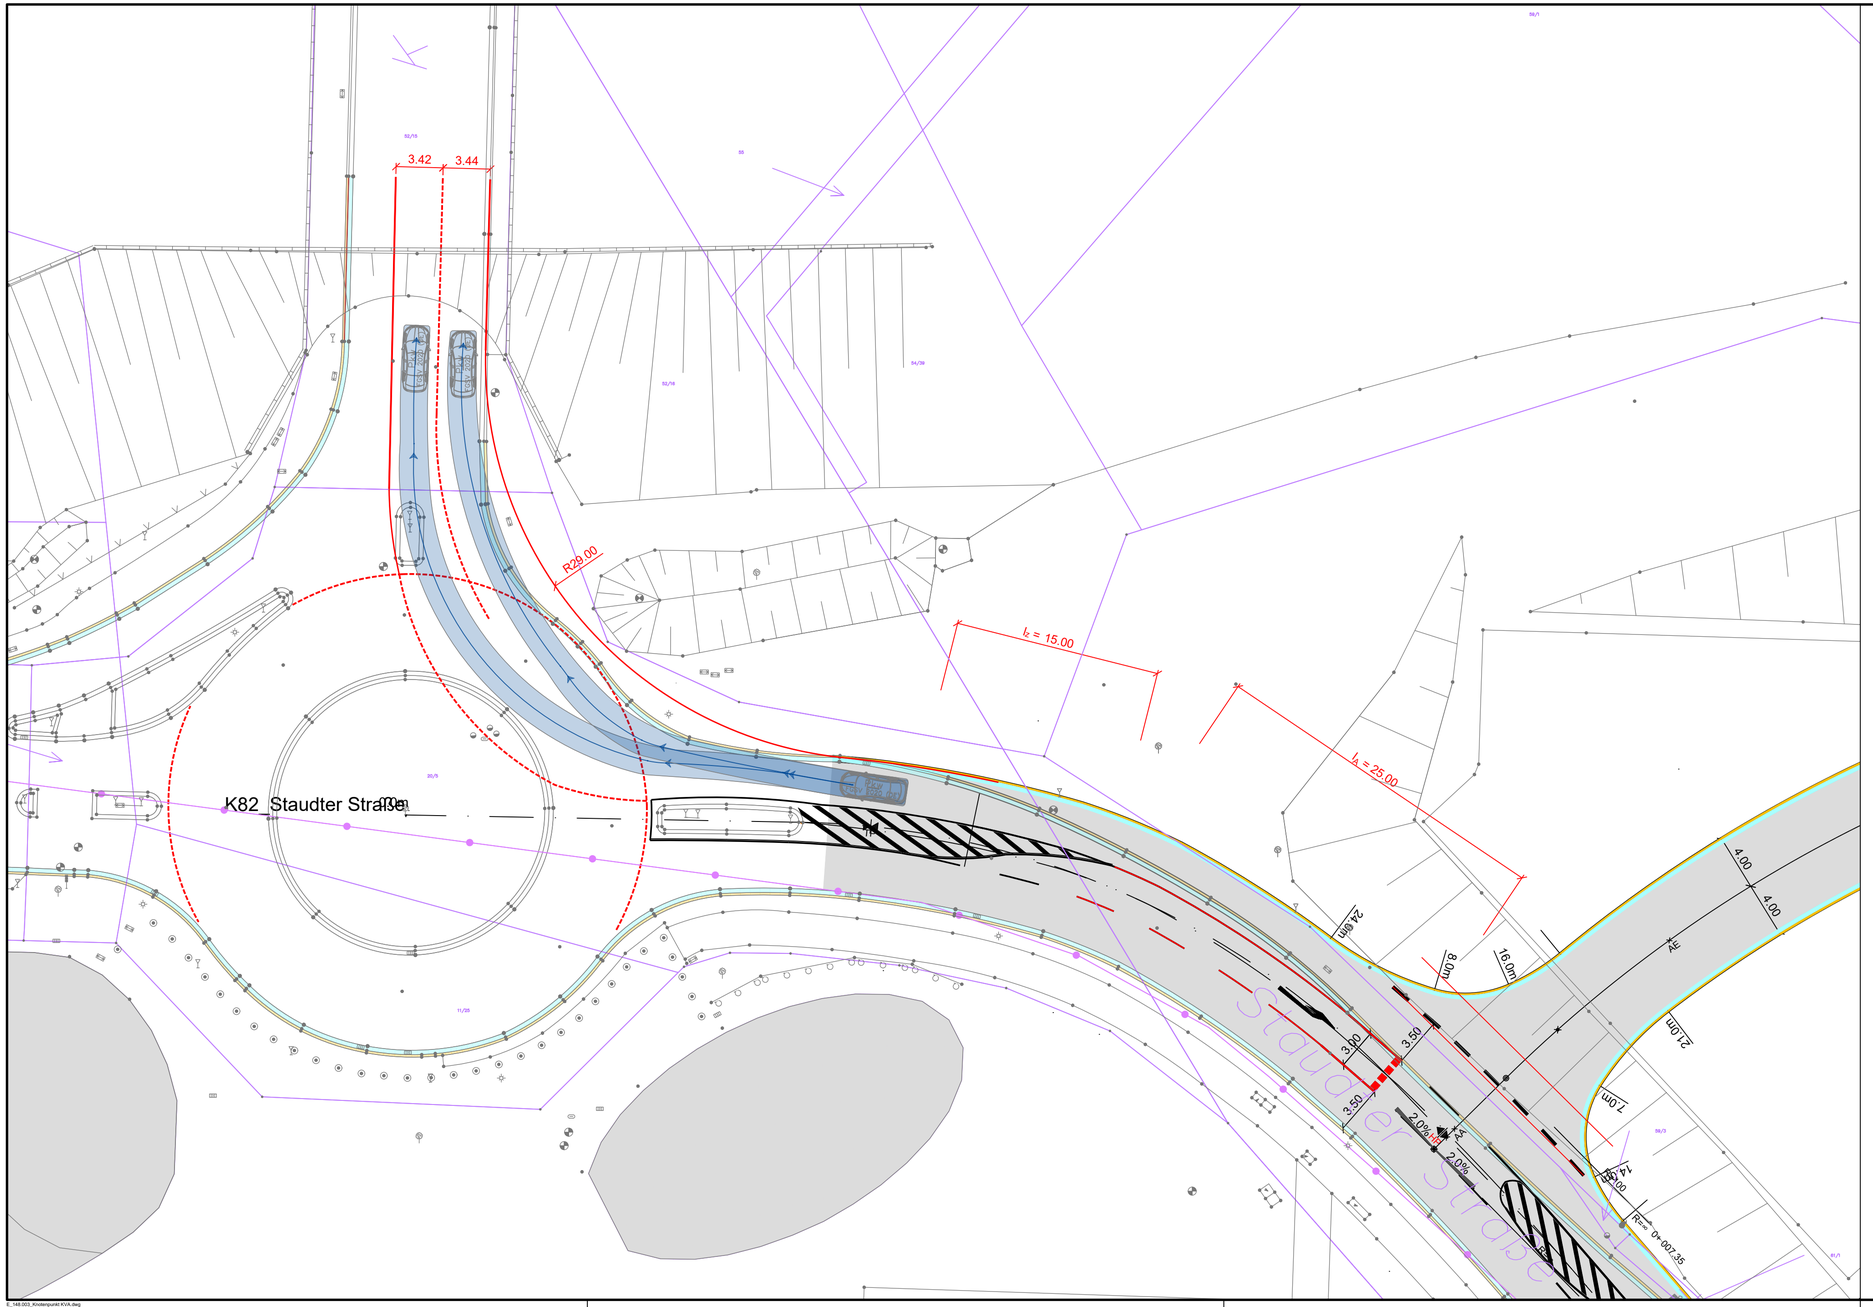

ZEICHENERKLÄRUNG:

Zeichenerklärung Planung:

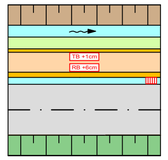

- Einschnittböschung
- Mulde mit Fließrichtung
- Bankett
- Bordanlage (HB/RB/TB)
- Gehweg
- Entwässerungsmulde + Sinkkasten
- Fahrbahn mit Achse
- Dammböschung

224.56 gepl. Deckenhöhe

Zeichenerklärung Bestandsvermessung:

- vorh. Bordanlage
  vorh. Entwässerungsrinne
- vorh. Fahrbahn
- vorh. Entwässerungsrinne
  vorh. Bordanlage
- Baum
- Vermessungspunkt
- Regeneinlauf
- Trigonometrischer Punkt
- Polygonpunkt
- Verkehrsschild
- Kilometerstein
- Holzmast
- vorh. Mauer
- vorh. Zaun
- vorh. Hecke
- Einfahrt / Eingang
- Straßenbeleuchtung

Index	Datum	Änderung	Name

artec Ingenieurgesellschaft mbH
Beratende ingenieure
Verkehrsplanung
Abwasserentsorgung
Wasserversorgung
Gewässerplanung u. -renaturierung
Baureifplanung
Geodatenmanagement
Projektmanagement

artec Ingenieurgesellschaft m. b. H.
Beratende Ingenieure
Hoenbergstraße 6
65555 Limburg-Offheim
Tel. 0 64 31/98 70-0, Fax 0 64 31/98 70-70

Projekt: Anbindung K82
Erweiterung FOC
Montabaur

Ingenieur

Bauherr: Fashion Outlet Grundbesitz GmbH & Co. KG
Bahnallee 9
56410 Montabaur

Konzeptionelle Darstellung

Plan: Lageplan Knoten

Bauherr	
Datum	02.01.2025
Projekt-nr.	148.003
Blatt-nr.	1.07
Maßstab	1 : 250
Bearbeiter	NW
Gezeichnet	AD

Hoenbergstraße 6 65555 Limburg Tel. 06431/9870-0 Fax 06431/9870-70

VORABZUG