

Satzung
der Ortsgemeinde Nentershausen betreffend die Begründung eines besonderen
Vorkaufsrechtes für den Bereich der Ortsdurchfahrt nach § 25 I Nr. 2 BauGB
vom 26.06.2012

Aufgrund der §§ 24 Gemeindeordnung (GemO) für Rheinland - Pfalz vom 31.01.1994 (GVBl. S. 153) in der zurzeit geltenden Fassung und 25 I Nr. 2 des Baugesetzbuches (BauGB) in der Fassung der Bekanntmachung vom 23.09.2004 (BGBl. I S. 2414), zuletzt geändert durch Art. 4 des Gesetzes vom 12.04.2011 (BGBl. I S. 619), hat der Ortsgemeinderat von Nentershausen am 25.06.2012 folgende Satzung beschlossen:

§ 1

Für alle im nachfolgend durch Text und Zeichnung näher beschriebenen Geltungsbereich liegenden bebauten und unbebauten Grundstücke der Ortsgemeinde Nentershausen wird hiermit ein besonderes Vorkaufsrecht begründet.

§ 2


Der Geltungsbereich umfasst - grob abgegrenzt – die Bauzeilen unmittelbar links und rechts der Koblenzer Straße – L 318 – und ist außerdem in der beigefügten Planskizze im Maßstab 1 : 5000 eingetragen. Diese zeichnerische Darstellung ist Bestandteil der Satzung.

§ 3

Diese Satzung tritt mit dem Tage der Bekanntmachung in Kraft.

56412 Nentershausen, 26.06.2012

(S.) Helmut Ortseifen
 Ortsbürgermeister

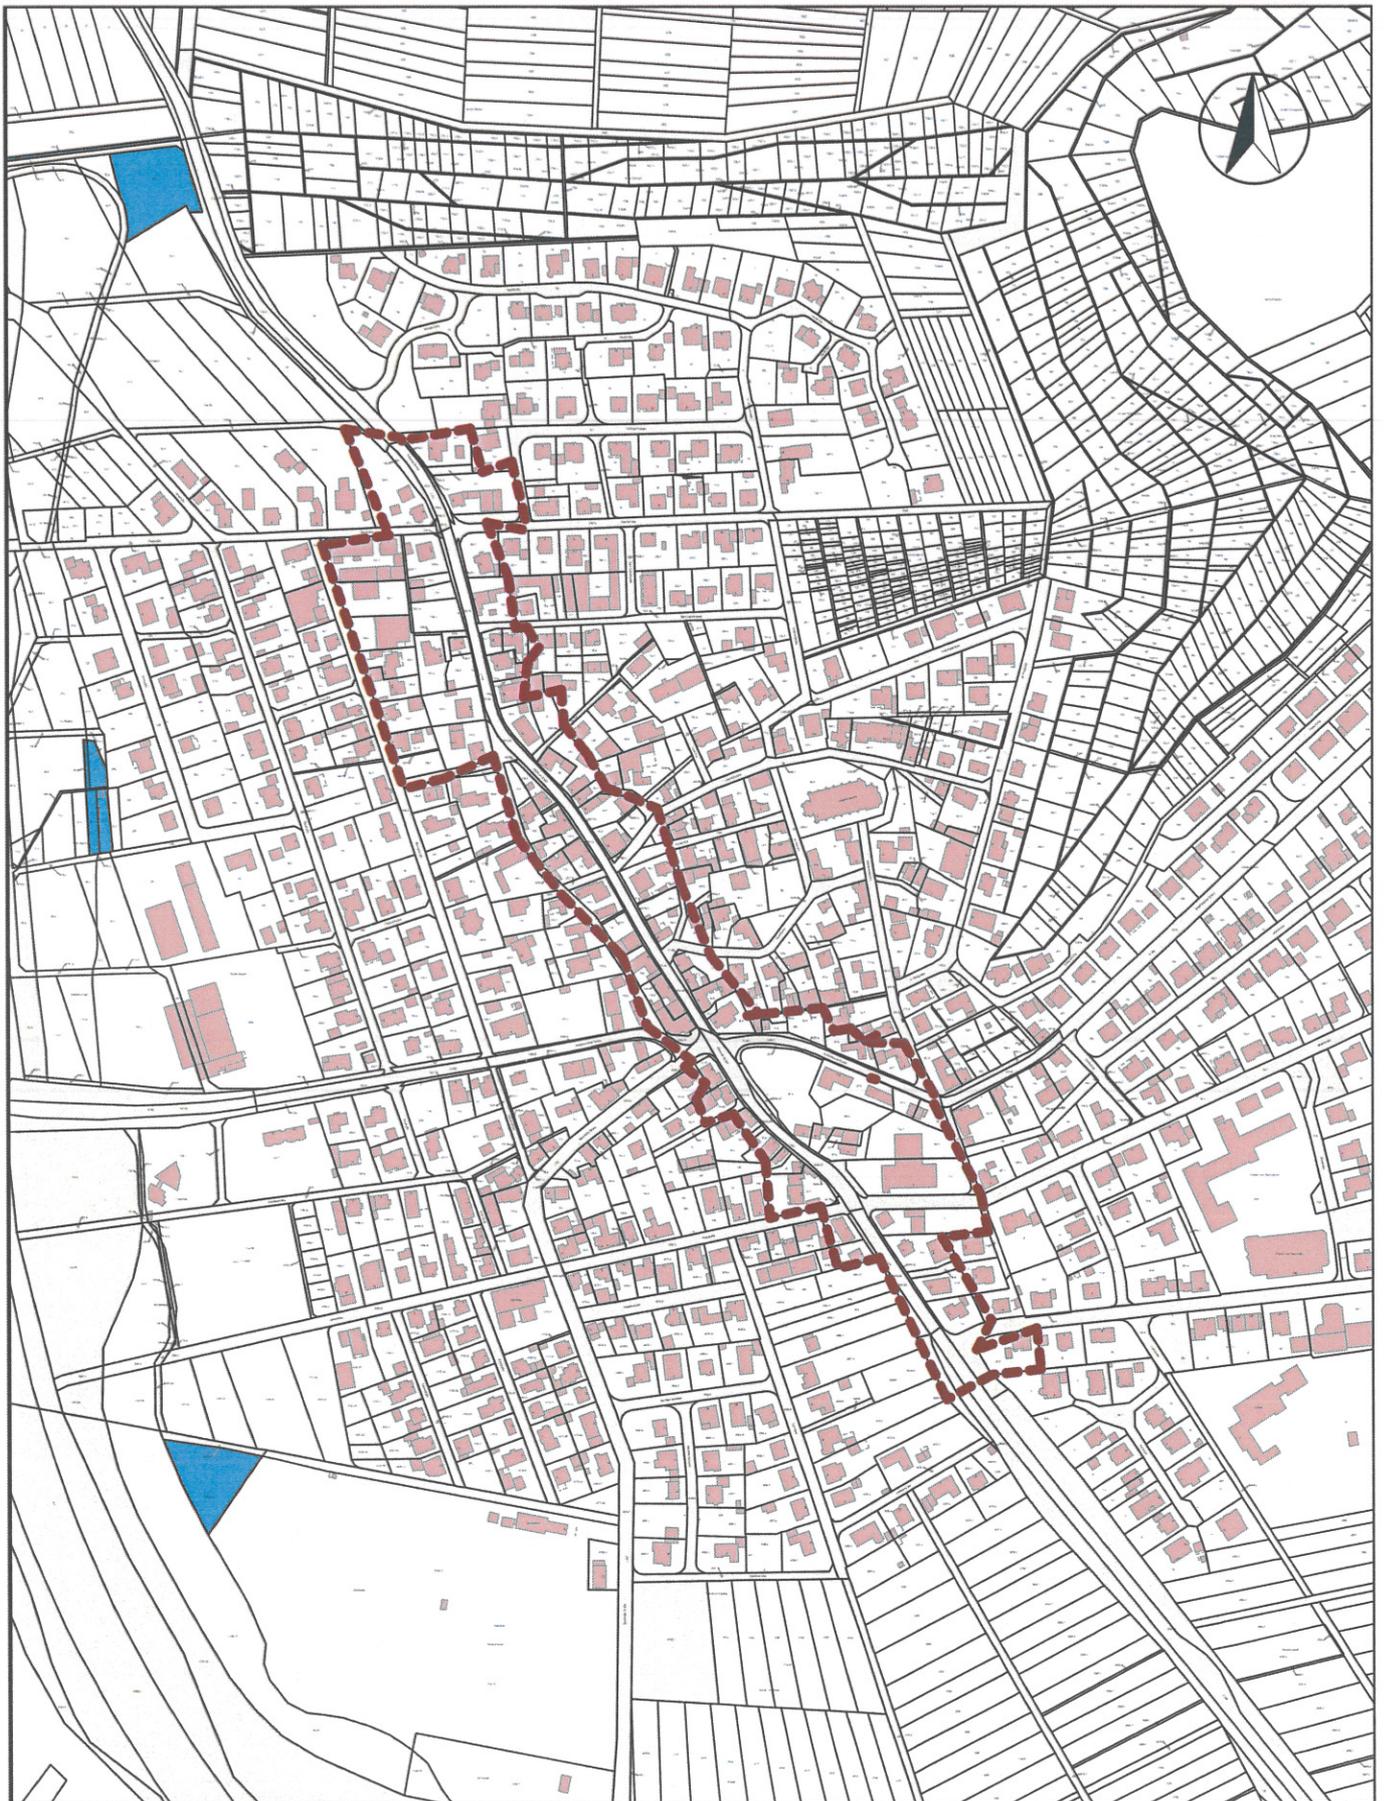

Verbandsgemeinde



MONTABOUR

Verbandsgemeinde Montabaur

Konrad-Adenauer-Platz 8

56410 Montabaur

Tel.: 02602-126-0

Fax.: 02602-126-253

Planskizze als Bestandteil der Vorkaufsrechts-
satzung "Ortsdurchfahrt" Nentershausen

Ersteller:

Datum: 20.06.2012

M 1 : 5000