


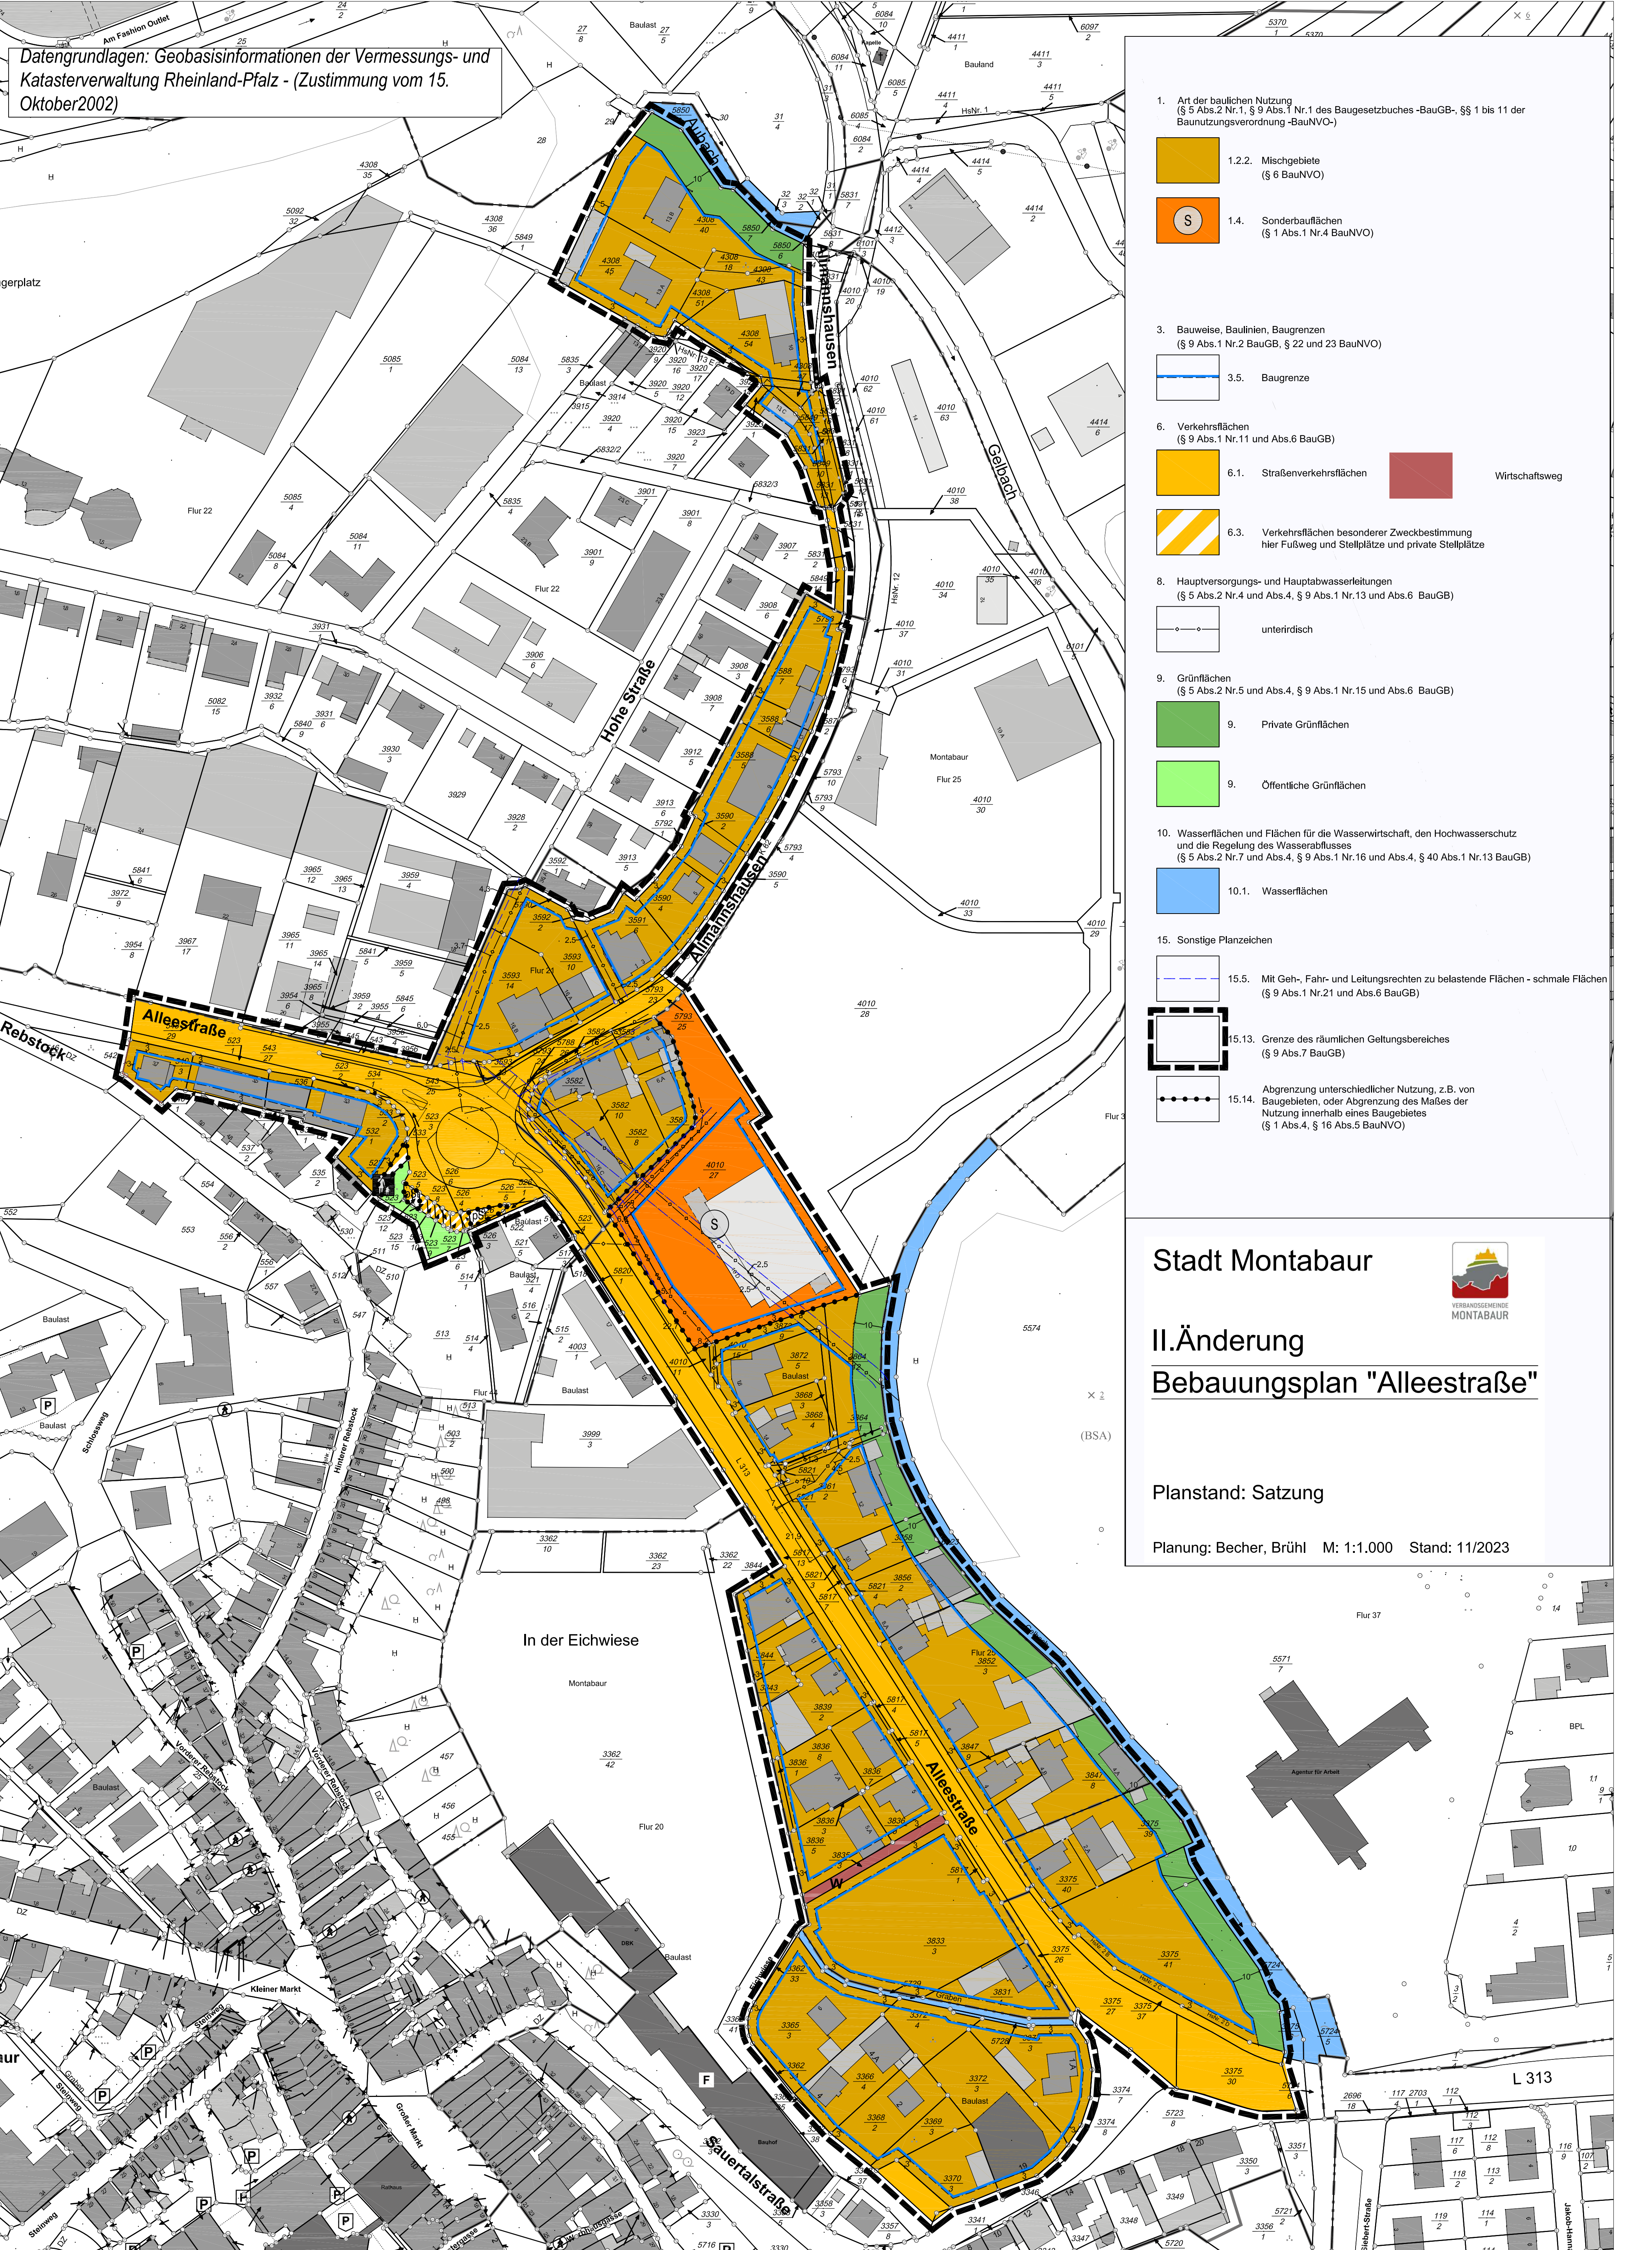

Datengrundlagen: Geobasisinformationen der Vermessungs- und Katasterverwaltung Rheinland-Pfalz - (Zustimmung vom 15. Oktober 2002)

1. Art der baulichen Nutzung
(§ 5 Abs.2 Nr.1, § 9 Abs.1 Nr.1 des Baugesetzbuches -BauGB-, §§ 1 bis 11 der Baunutzungsverordnung -BauNVO-)

- 1.2.2. Mischgebiete (§ 6 BauNVO)
- 1.4. Sonderbauflächen (§ 1 Abs.1 Nr.4 BauNVO)

3. Bauweise, Baulinien, Baugrenzen
(§ 9 Abs.1 Nr.2 BauGB, § 22 und 23 BauNVO)



3.5. Baugrenze


6. Verkehrsflächen
(§ 9 Abs.1 Nr.11 und Abs.6 BauGB)

6.1. Straßenverkehrsflächen

Wirtschaftsweg

6.3. Verkehrsflächen besonderer Zweckbestimmung
hier Fußweg und Stellplätze und private Stellplätze

8. Hauptversorgungs- und Hauptwasserleitungen
(§ 5 Abs.2 Nr.4 und Abs.4, § 9 Abs.1 Nr.13 und Abs.6 BauGB)

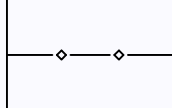

unterirdisch

9. Grünflächen
(§ 5 Abs.2 Nr.5 und Abs.4, § 9 Abs.1 Nr.15 und Abs.6 BauGB)

9. Private Grünflächen


9. Öffentliche Grünflächen

10. Wasserflächen und Flächen für die Wasserwirtschaft, den Hochwasserschutz
und die Regelung des Wasserabflusses
(§ 5 Abs.2 Nr.7 und Abs.4, § 9 Abs.1 Nr.16 und Abs.4, § 40 Abs.1 Nr.13 BauGB)



10.1. Wasserflächen

15. Sonstige Planzeichen

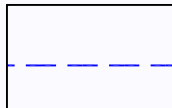

15.5. Mit Geh-, Fahr- und Leitungsrechten zu belastende Flächen - schmale Flächen
(§ 9 Abs.1 Nr.21 und Abs.6 BauGB)



15.13. Grenze des räumlichen Geltungsbereiches
(§ 9 Abs.7 BauGB)



15.14. Abgrenzung unterschiedlicher Nutzung, z.B. von Baugebieten, oder Abgrenzung des Maßes der Nutzung innerhalb eines Baugebietes
(§ 1 Abs.4, § 16 Abs.5 BauNVO)

Stadt Montabaur



II.Änderung Bebauungsplan "Alleestraße"

Planstand: Satzung

Planung: Becher, Brühl M: 1:1.000 Stand: 11/2023