


Datengrundlagen: Geobasisinformationen der Vermessungs- und Katasterverwaltung Rheinland-Pfalz -(Zustimmung vom 15. Oktober 2002)

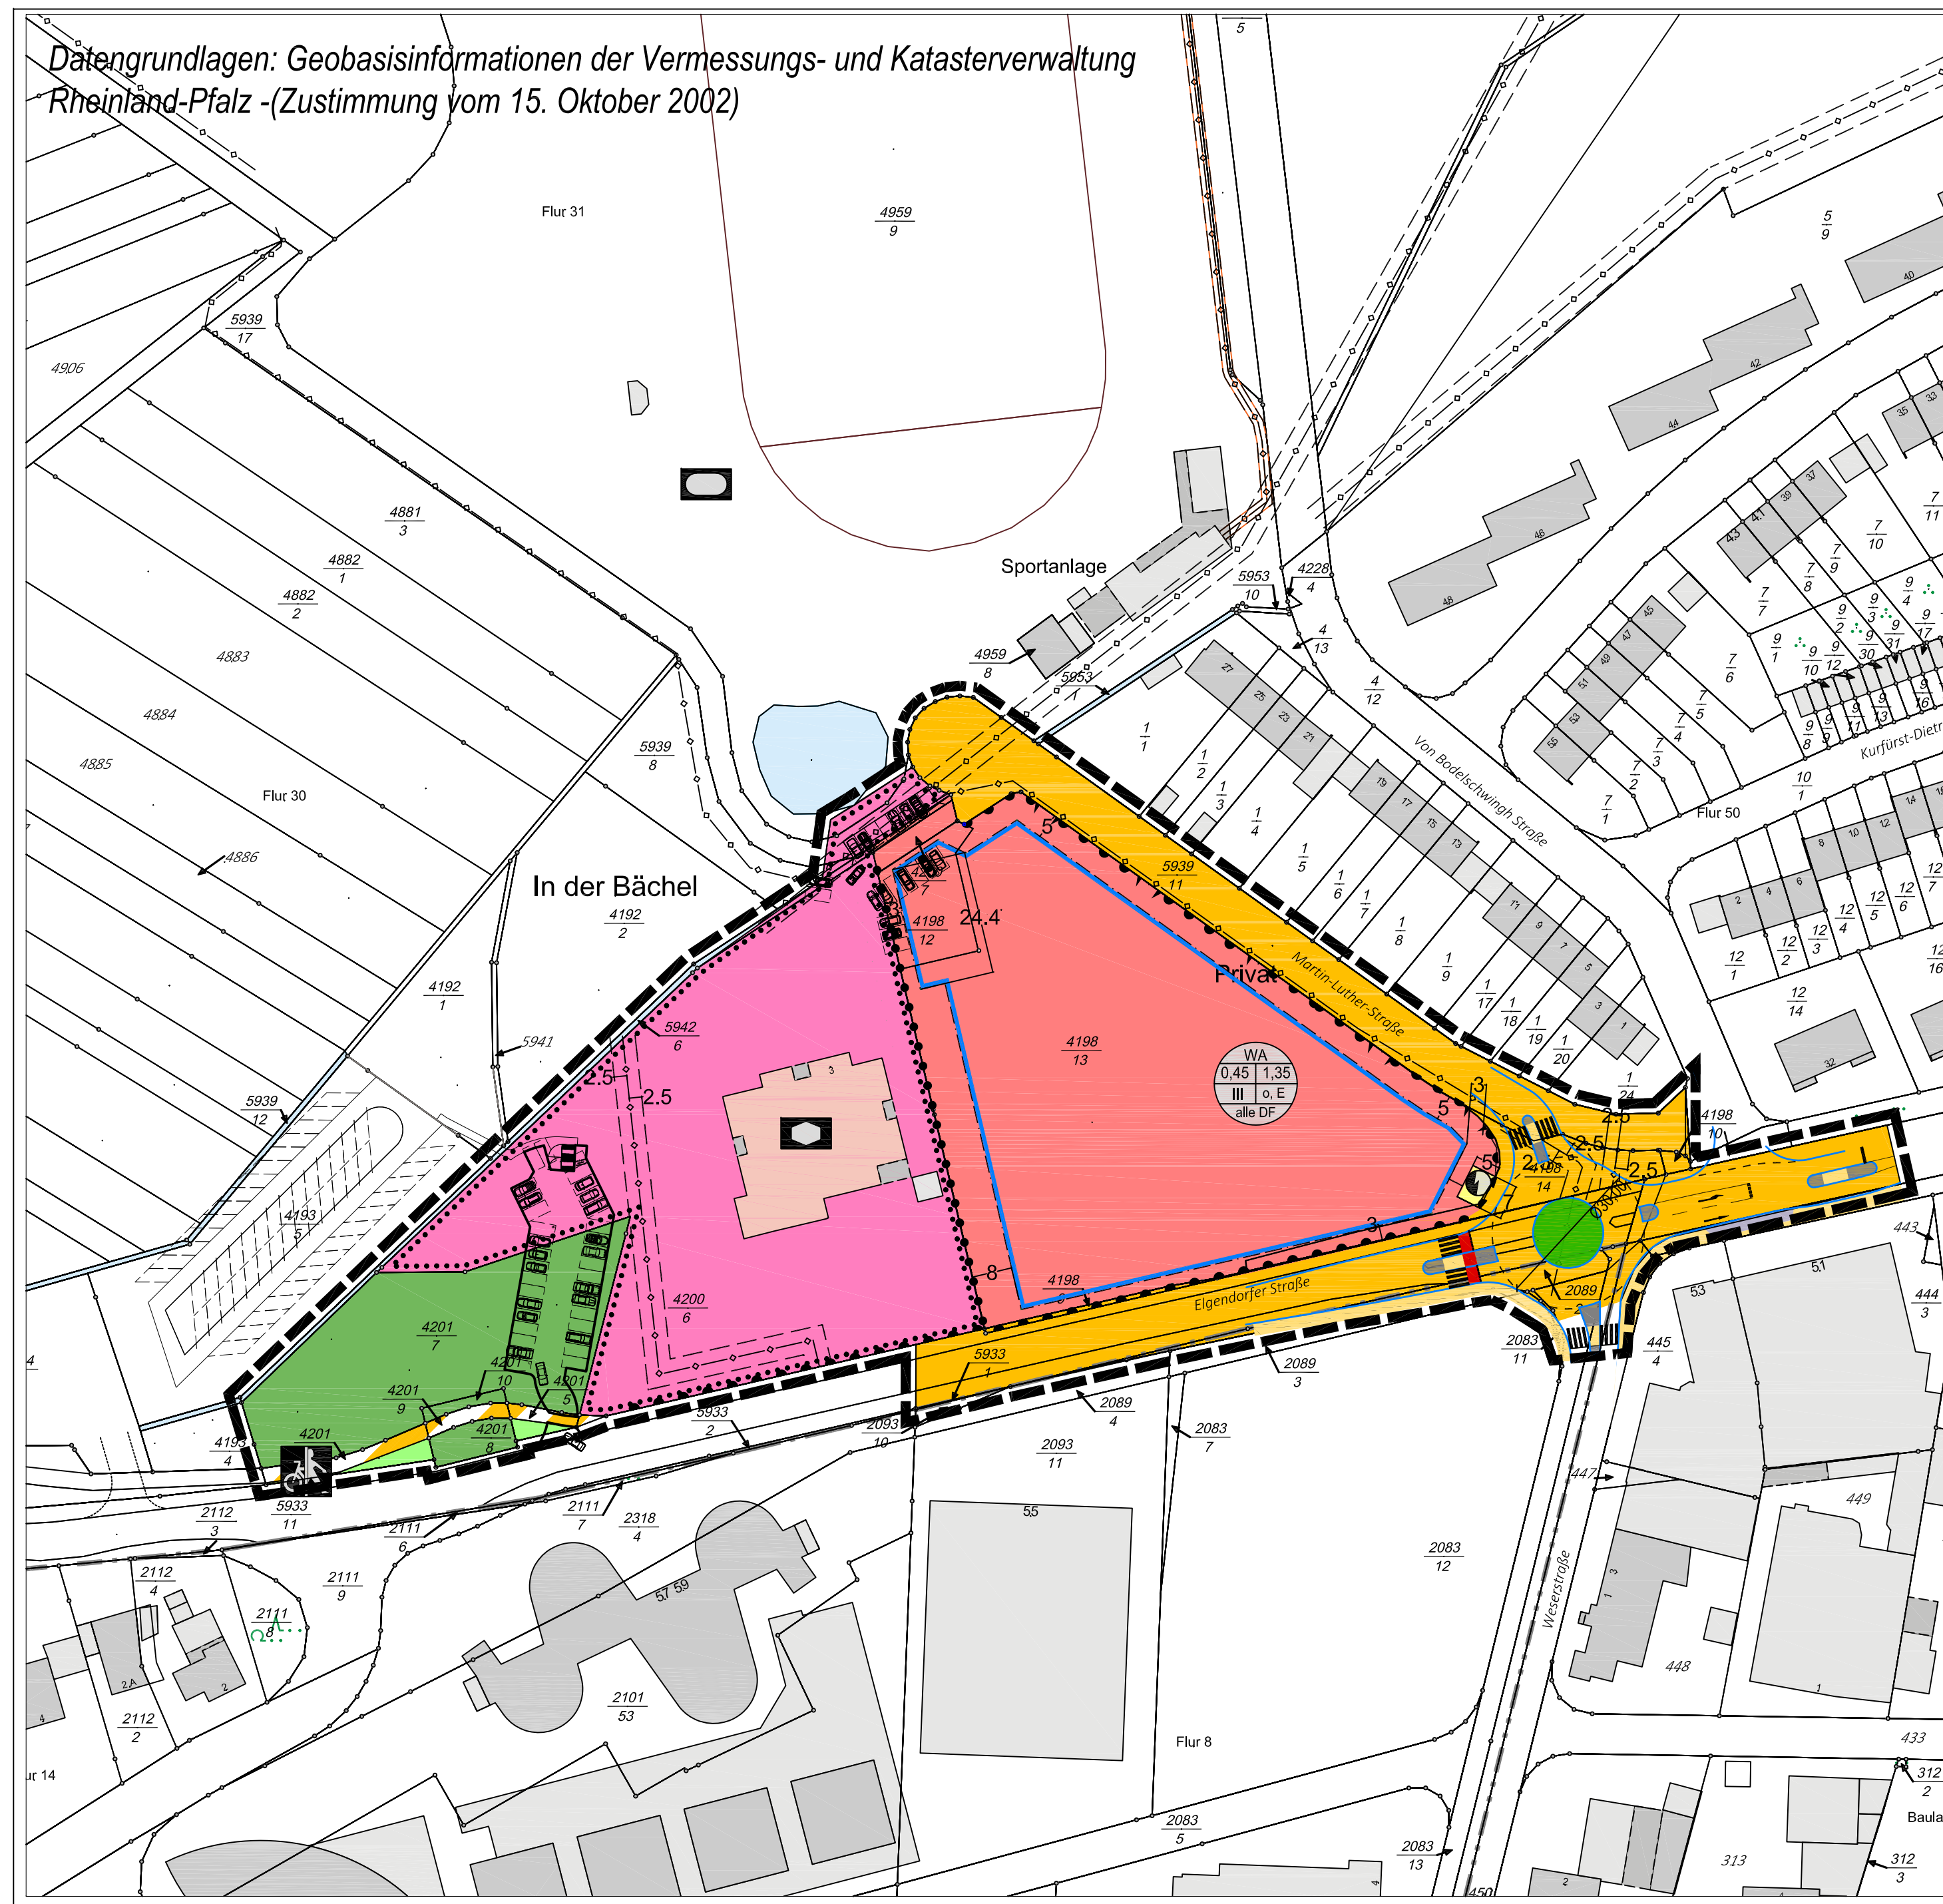

1. Art der baulichen Nutzung
(§ 5 Abs.2 Nr.1, § 9 Abs.1 Nr.1 des Baugesetzbuches -BauGB-, §§ 1 bis 11 der Baunutzungsverordnung -BauNVO-)

1.1.3. Allgemeine Wohngebiete
(§ 4 BauNVO)

3. Bauweise, Baulinien, Baugrenzen
(§ 9 Abs.1 Nr.2 BauGB, § 22 und 23 BauNVO)

3.5. Baugrenze

Füllschema der Nutzungsschablone

WA 0,4 0,8 II o SD	Grundflächenzahl (GRZ) Verhältnis der überbaubaren Fläche zur Grundstücksfläche	Geschossflächenzahl (GFZ) Verhältnis der Summe der Geschossflächen zur Grundstücksfläche
	Anzahl der Vollgeschosse	Bauweise
	Dachform	

4. Einrichtungen und Anlagen zur Versorgung mit Gütern und Dienstleistungen des öffentlichen und privaten Bereichs, Flächen für den Gemeinbedarf, Flächen für Sport- und Spielanlagen
(§ 5 Abs.2 Nr.2a und Abs.4, § 9 Abs.1 Nr.5 und Abs.6 BauGB)

4.1. Flächen für den Gemeinbedarf

6. Verkehrsflächen
(§ 9 Abs.1 Nr.11 und Abs.6 BauGB)

6.1. Straßenverkehrsflächen

6.3. Verkehrsflächen besonderer Zweckbestimmung

Bereich ohne Ein- und Ausfahrt

Sozialen Zwecken dienende Gebäude und Einrichtungen

Rad- und Fußweg

Einfahrtbereich

Flächen für Versorgungsanlagen, für die Abfallentsorgung und Abwasserbeseitigung sowie für Ablagerungen
(§ 9 Abs. 1 Nr. 12, 14 und Abs. 6 BauGB)

7. Abfallentsorgung und Abwasserbeseitigung sowie für Ablagerungen

Elektrizität

8. Hauptversorgungs- und Hauptabwasserleitungen
(§ 5 Abs.2 Nr.4 und Abs.4, § 9 Abs.1 Nr.13 und Abs.6 BauGB)

oberirdisch

unterirdisch

9. Grünflächen
(§ 5 Abs.2 Nr.5 und Abs.4, § 9 Abs.1 Nr.15 und Abs.6 BauGB)

9.1 Öffentliche Grünflächen

9.2 Private Grünflächen

15. Sonstige Planzeichen

15.5. Flächen - schmale Flächen
(§ 9 Abs.1 Nr.21 und Abs.6 BauGB)

15.13. Grenze des räumlichen Geltungsbereiches
(§ 9 Abs.7 BauGB)

15.14. Abgrenzung unterschiedlicher Nutzung, z.B. von Baugebieten, oder Abgrenzung des Maßes der Nutzung innerhalb eines Baugebietes
(§ 1 Abs. 4, § 16 Abs. 5 BauNVO)

Stadt Montabaur

I.Änderung
Bebauungsplan "Martin-Luther-Straße"

Planstand: Satzungsfassung

Planung: Becher, Brühl

M 1:1000

Stand: 09/2024

